



Querschnitt Planung M.1:50

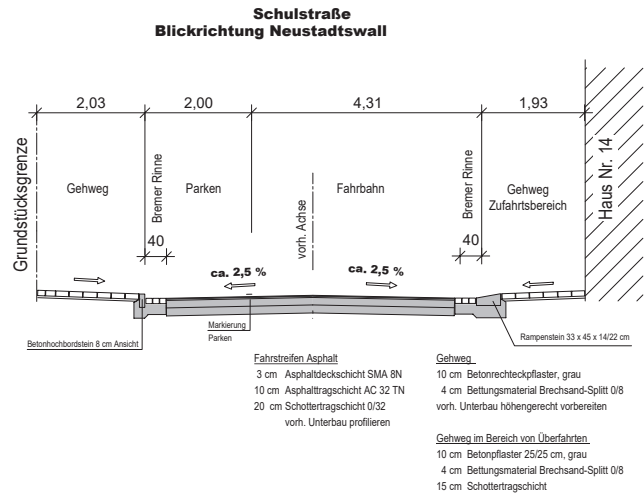

Fotos vorhandene Parksituation



Legende

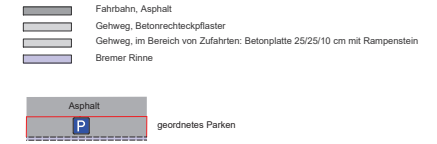


Hinweis

Die Darstellung von Markierungen, Beschilderungen und Lichtsignalanlagen in den Planunterlagen sind nur nachrichtlich und dienen dem besseren Verständnis. Die Festlegung der v.g. Merkmale erfolgt im Rahmen der Betriebsplanung.

Änderungen der Entwurfsplanung nach der zur Zeit noch laufenden Trägerbeteiligung sind möglich.

Lageplan M. 1:250 Schulstraße

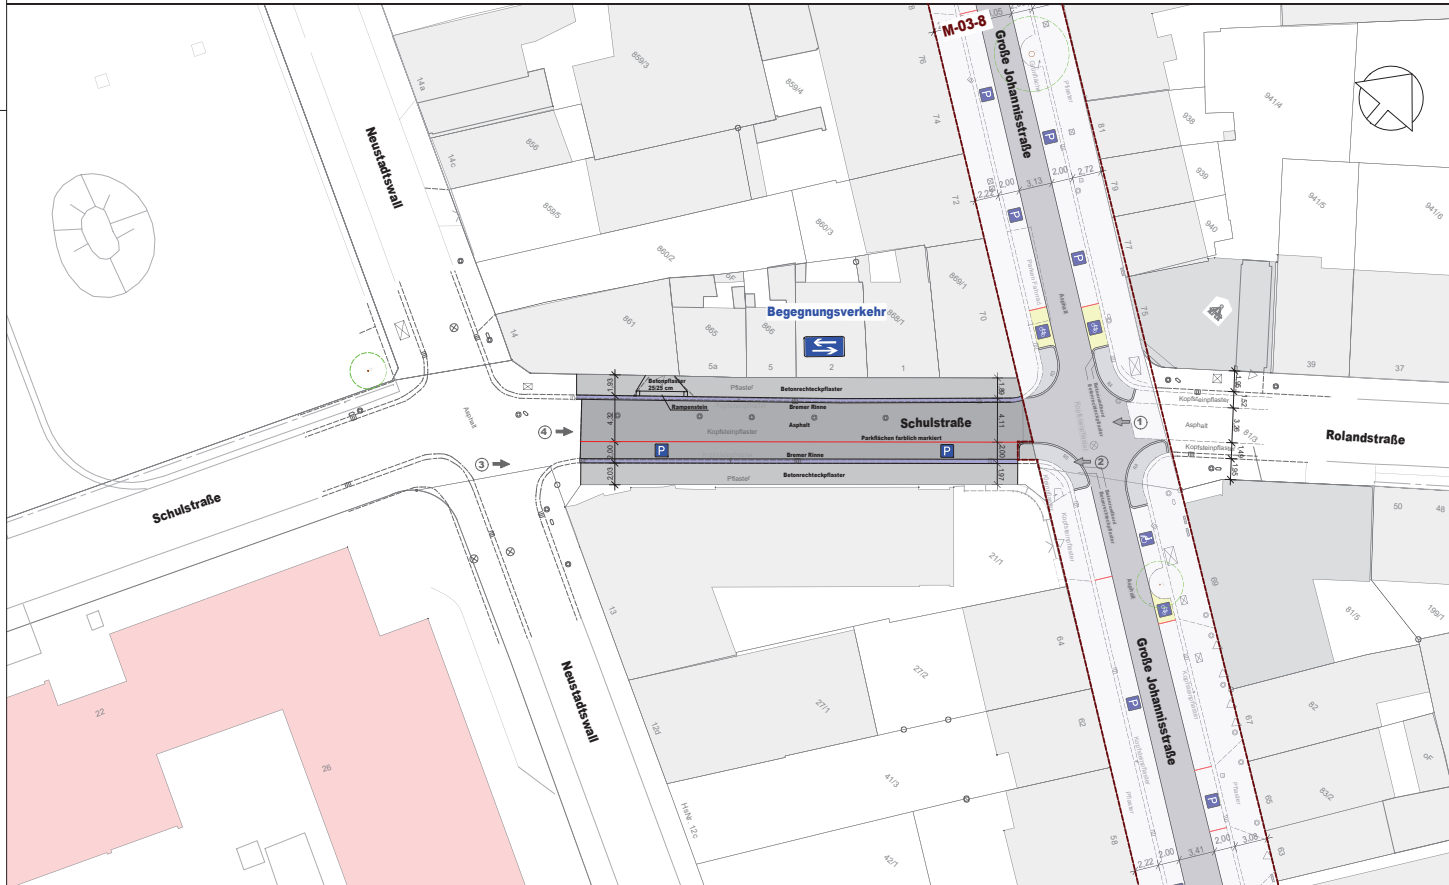

Nr.	Art der Änderung	Datum	Name

Fachplaner Verkehrsanlagen

senneberger straße 15
28329 Bremen
fon: 0421 - 436 85 97-0
fax: 0421 - 436 85 97-8
mail: info@uip-ingenieurplanungen.de
www.uip-ingenieurplanungen.de

Bremen, den 15.01.2018

Unterschrift: _____

bearbeitet: LH/SB

Freie Hansestadt Bremen

Amt für Straßen und Verkehr

überprüft: _____


Abteilungsleitung: _____

Amtsleitung (ASV): _____

Maßstab: 1:250 / 1:50	Objekt: Fahrradmodellquartier Alte Neustadt - Bremen M-03-2 Schulstraße Lageplan Verkehrsanlagen Entwurfsplanung	Anlage: E.07 Blatt-Nr.: 001 Projekt-Nr.: 17010
-----------------------------	---	--

Querschnitt Planung M.1:50

**Große Krankenstraße
Blickrichtung Große Johannesstraße**

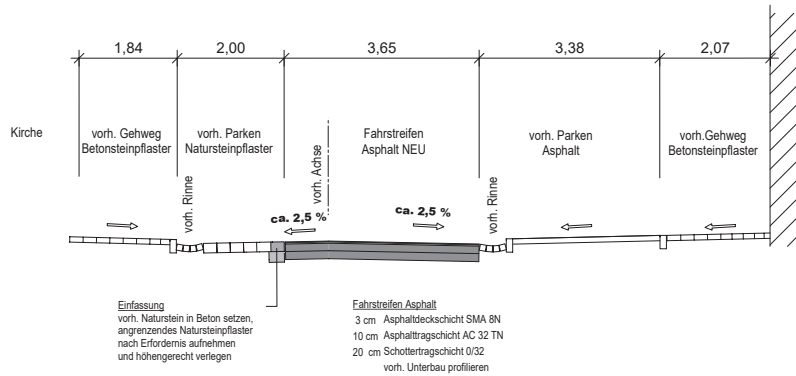

Fotos vorhandene Parksituation




Hinweis

Die Darstellung von Markierungen, Beschilderungen und Lichtsignalanlagen in den Planunterlagen sind nur nachrichtlich und dem besseren Verständnis dienen. Die Festlegung der v.g. Merkmale erfolgt im Rahmen der Betriebsplanung.

Änderungen der Entwurfsplanung nach der zur Zeit noch laufenden Trägerbeteiligung sind möglich.

Lageplan M. 1:250 Große Krankenstraße

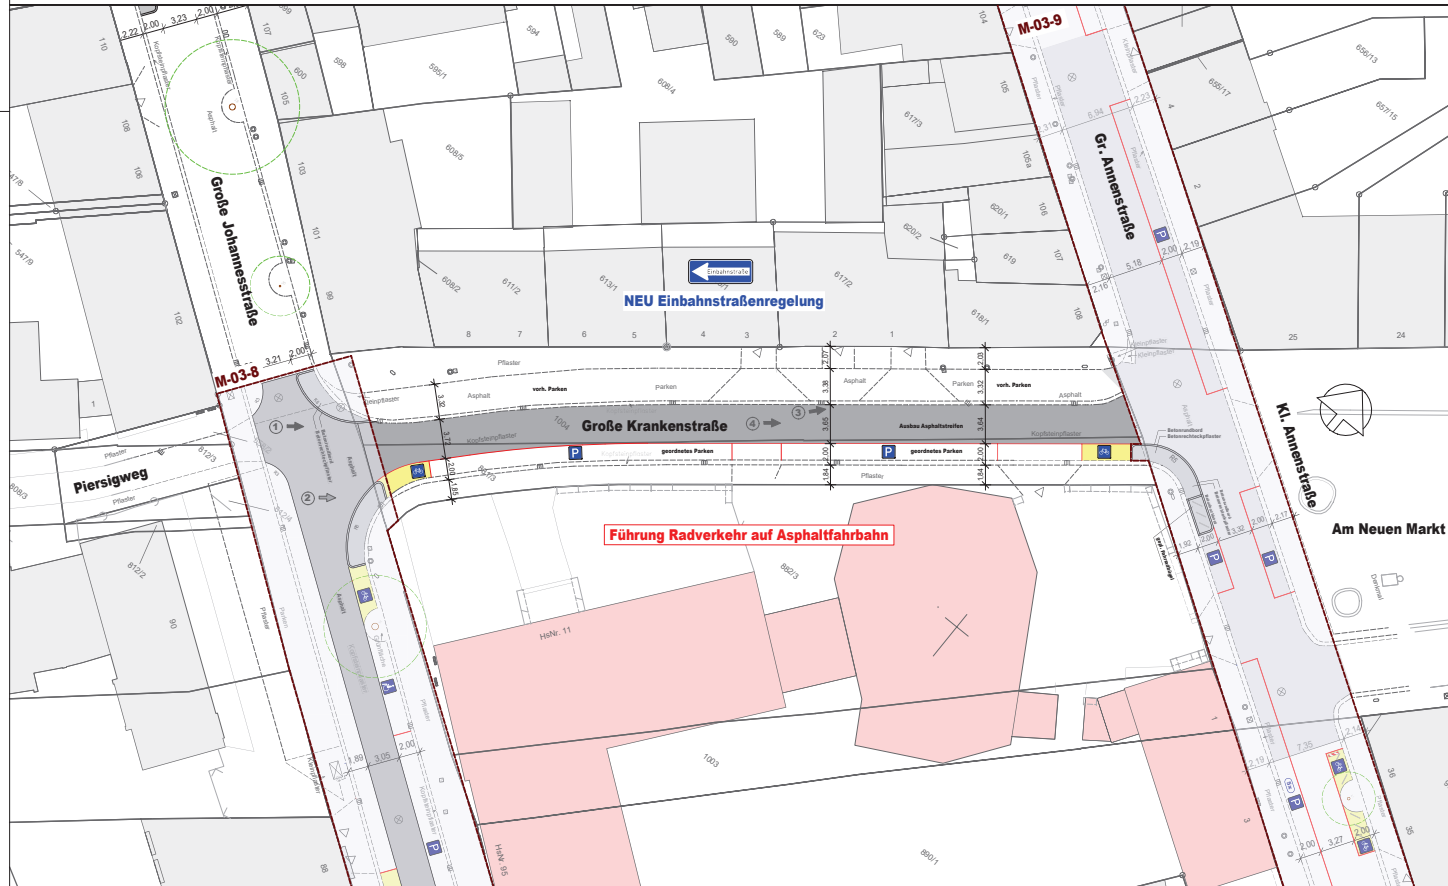

FAHRRADMODELL QUARTIER
ALTE NEUSTADT BREMEN

Nr.	Art der Änderung	Datum	Name

Fachplaner Verkehrsanlagen
 Krennberger Straße 13
 28239 Bremen
 Fon: 0421 - 436 85 97-0
 Fax: 0421 - 436 85 97-8
 www.ultrich-ingenieurplanungen.de

uip
ultrich ingenieurplanungen

Bremen, den 15.01.2018
 Unterschrift: _____
 bearbeitet: LH/ SB

Freie Hansestadt Bremen

Amt für Straßen und Verkehr

überprüft: _____ Abteilungsleitung: _____ Amtsleitung (ASV): _____

Maßstab: 1:250 / 1:50	Objekt: Fahrradmodellquartier Alte Neustadt - Bremen M-03-7 Krankenstraße Lageplan Verkehrsanlagen Entwurfsplanung	Anlage: E.04 Blatt-Nr.: 001 Projekt-Nr.: 17010
-----------------------------	---	---