

B e s c h l u s s
des Beirates Neustadt
vom 20.09.2018

Umgestaltung Neustadtscontrescarpe/Ecke Delmestraße
(Stadtteilbudget Verkehr)


Der Beirat Neustadt bewilligt aus seinem Stadtteilbudget Verkehr für die Umgestaltung der Neustadtscontrescarpe/Ecke Delmestraße vor dem Café PourPour entsprechend der vom Umweltbetrieb Bremen vorgelegten Planung vom 21.08.2018 Mittel in Höhe von 7.800 €.

(einstimmig)

gez. Czichon

Annemarie Czichon
(Ortsamtsleiterin)

Ausschnitt aus der Planung von UBB vom 21.08.18

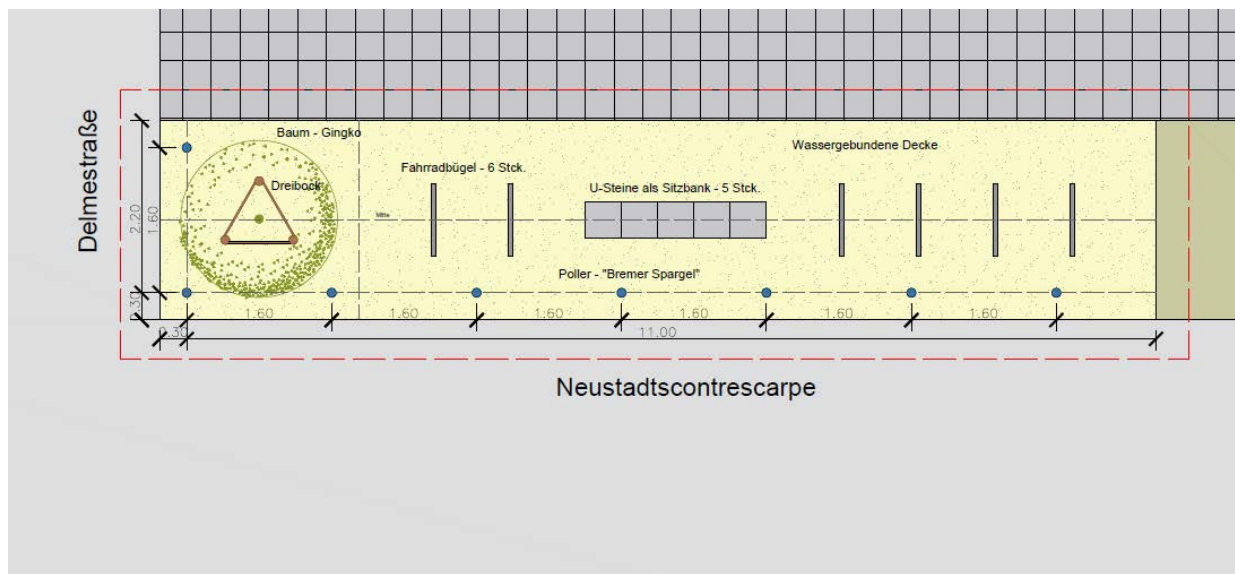

Bauvorhaben: Bäckerei Delmestr.
Planart: Grundriss
Maßstab: 1:50

Baumscheibe herstellen
Erstellt:
Datum: 21.08.2018



 **Umweltbetrieb
Bremen**

Eigenbetrieb der
Stadtgemeinde Bremen
Willy-Brandt-Platz 7
28215 Bremen
Telefon (0421) 361-79000
Fax (0421) 361-96977