


Anlage 2 zu Protokoll FA Kita Woltmershausen 24.05.2018

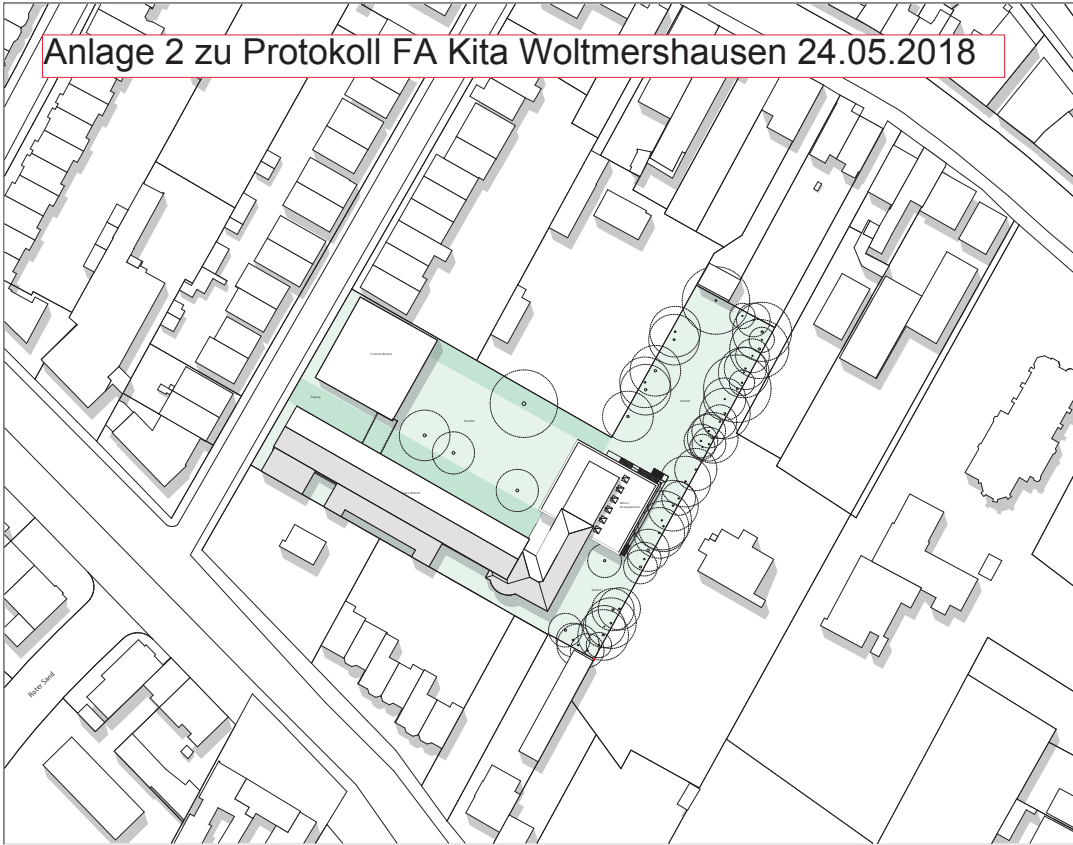

VORABZUG

Datum	Verfasser	Name
04.05.2018		
04.05.2018		
04.05.2018		
04.05.2018		
04.05.2018		

Inhalt: Datum Änderungen / Ergänzungen Name

Bauherr: Sondervermögen für Immobilien und Technik der Stadtgemeinde Bremen vertreten durch Immobilien Bremen AöR

Unterschrift Bauherr/Nutzer:

Projektsteuerung: Immobilien Bremen AöR
Theodor-Heuss-Allee 14
28215 Bremen

Maßnahme: Neubau einer Mensa mit Ganztagsräumen

Objekt: Grundschule Rechtenflether Straße 24
28197 Bremen

Projekt-Nr.: IMBN 170116

G-Code: Kleinhempel (TGA)

Projektleiter IB: Topf

Projektleiter TGA: Kleinhempel (TGA)

Planungsstand: Vorplanung



Planinhalt: Lageplan

Planung: Hochbau	PÜFFEL ARCHITECTEN Kohlhökerstraße 53 28203 Bremen Tel.: 0421/334455	Planung: TGA	Ingenieur xyz Strasse 33 28111 Bremen Tel.: 0421/334455 Fax: 0421/334456
------------------	---	--------------	--

Maßstab: 1:500

Plan-Nr.:

Datum: 04.05.2018

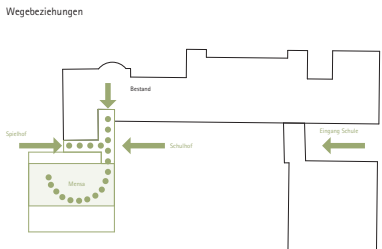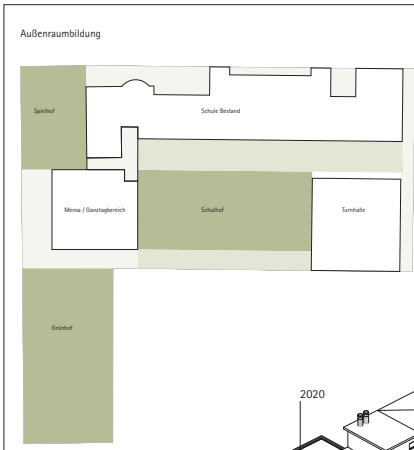

Brutto-Grundfläche

EG	BGF	427,62	2.142,000*
OG	BGF	441,89	1.816,093*
OG	BGF	162,19	556,313
OG	BGF	47,82	178,116*
		1.108,72 m²	4.392,729* m²

Nutzfläche

EG	Küche	31,59
EG	Küche	4,50
EG	Mensa / Aula	193,74
EG	Personal	12,50
EG	Publi	1,88
EG	Spezialküche	18,20
EG	Schalllager/Requisite	11,77
EG	Tischlerei	4,27
OG	Trucklager	9,15
EG	WC Beh.	5,47
EG	WC J	8,06
EG	WC M	10,66
EG	WC Pers.	4,64
OG	Absorber / Werkstatt	67,40
OG	Bewegung	65,89
OG	Bibliothek	65,26
OG	EIA	4,45
OG	Elektrotechnik	7,09
OG	Geowerkstatt	52,70
OG	WC J	16,63
OG	WC M	16,79
		612,74 m²

Technikfläche

EG	HA	1,98
OG	Technik	102,07
		104,05 m²

Verkehrfläche

EG	Flur Küche	15,32
EG	Foyer Mensa	36,40
EG	Treppenhaus / Aufzug	32,28
OG	Flur	42,13
OG	Treppenhaus / Aufzug	33,30
OG	Treppenhaus / Aufzug	33,53
OG	Treppenhaus / Aufzug	33,53
		226,29 m²

BGF
NGF
KGF
BRI

VORABZUG

Datum	Verfasser	Name
04.05.2018		
04.05.2018		
04.05.2018		
04.05.2018		
04.05.2018		

Inhalt: Datum Änderungen / Ergänzungen Name

Bauherr: Sondervermögen für Immobilien und Technik der Stadtgemeinde Bremen vertreten durch Immobilien Bremen AöR

Unterschrift Bauherr/Nutzer:

Projektsteuerung: Immobilien Bremen AöR
Theodor-Heuss-Allee 14
28215 Bremen

Maßnahme: Neubau einer Mensa mit Ganztagsräumen

Objekt: Grundschule Rechtenflether Straße 24
28197 Bremen

Projekt-Nr.: IMBN 170116

G-Code: Kleinhempel (TGA)

Projektleiter IB: Topf

Projektleiter TGA: Kleinhempel (TGA)

Planungsstand: Vorplanung


Planinhalt: Konzept

Planung: Hochbau	PÜFFEL ARCHITECTEN Kohlhökerstraße 53 28203 Bremen Tel.: 0421/334455	Planung: TGA	Ingenieur xyz Strasse 33 28111 Bremen Tel.: 0421/334455 Fax: 0421/334456
------------------	---	--------------	--


Maßstab: 1:300, 1:1

Plan-Nr.:

Datum: 04.05.2018

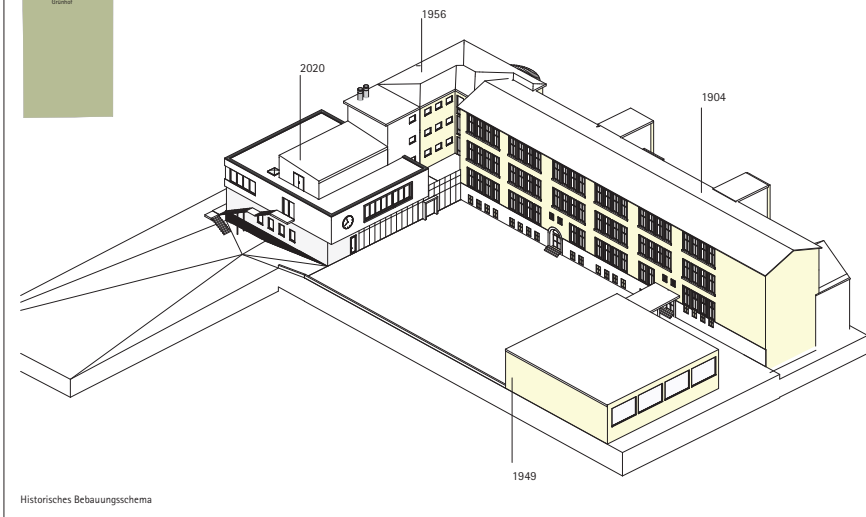

Historisches Bebauungsschema

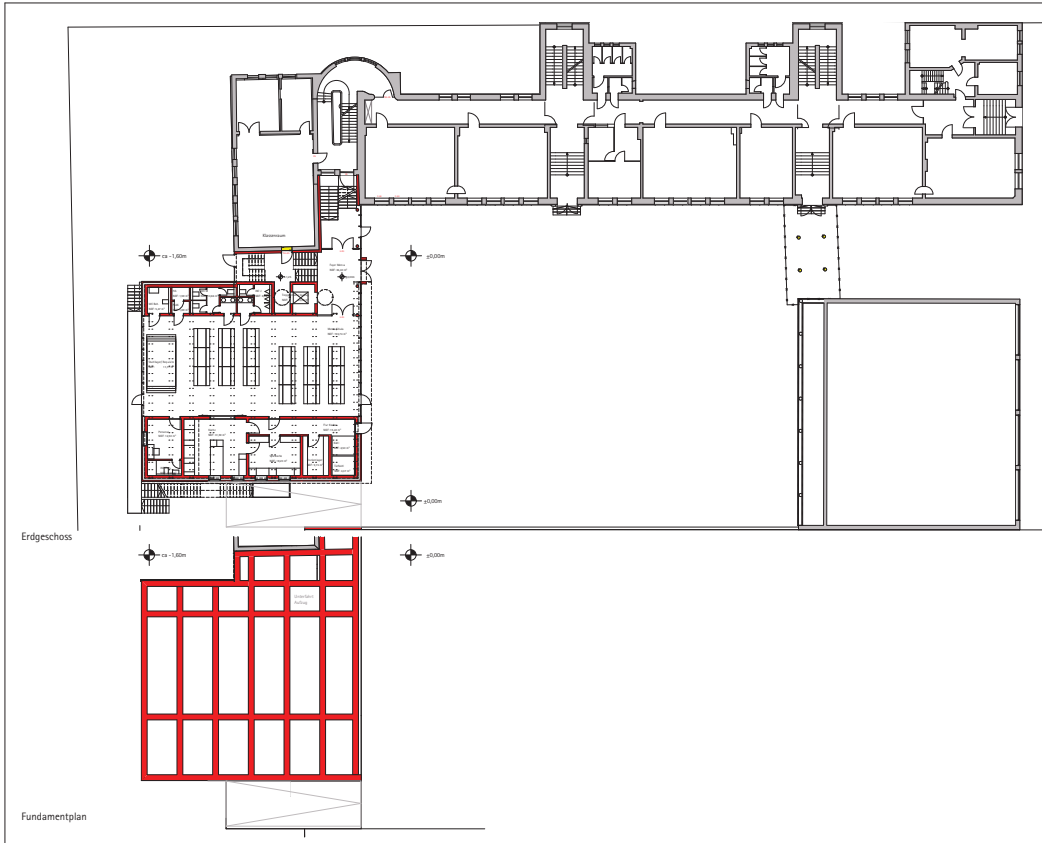

VORABZUG

Index	Datum	Änderungen / Ergänzungen	Name

Bauherr: **Sondervermögen für Immobilien und Technik der Stadtgemeinde Bremen vertreten durch Immobilien Bremen AöR**

Unterschrift Bauherr/Nutzer: _____

Projektsteuerung: **Immobilien Bremen AöR
Theodor-Heuss-Allee 14
28215 Bremen**

Maßnahme: **Neubau einer Mensa mit Ganztagsräumen**

Objekt: **Grundschule Rechtenflether Straße 24
28197 Bremen**

Projekt-Nr.: **IMBN 170116**

Gr-Code: _____ G-Code: _____

Projektleiter IB: **Topf** **Kleinhempel (TGA)**


Planungsstand: **Vorplanung**

Planinhalt: **Erdgeschoss / Fundamentplan**

Planung: Hochbau	PÜFFEL ARCHITEKTEN Kohlhökerstraße 53 28203 Bremen Tel. 0421/334455	Planung: TGA	Ingenieur xyz Strasse 33 28115 Bremen Tel.: 0421/334455 Fax: 0421/334456
---------------------	---	-----------------	---

Maßstab: **1:200** Plan-Nr.: _____

Datum: **04.05.2018**

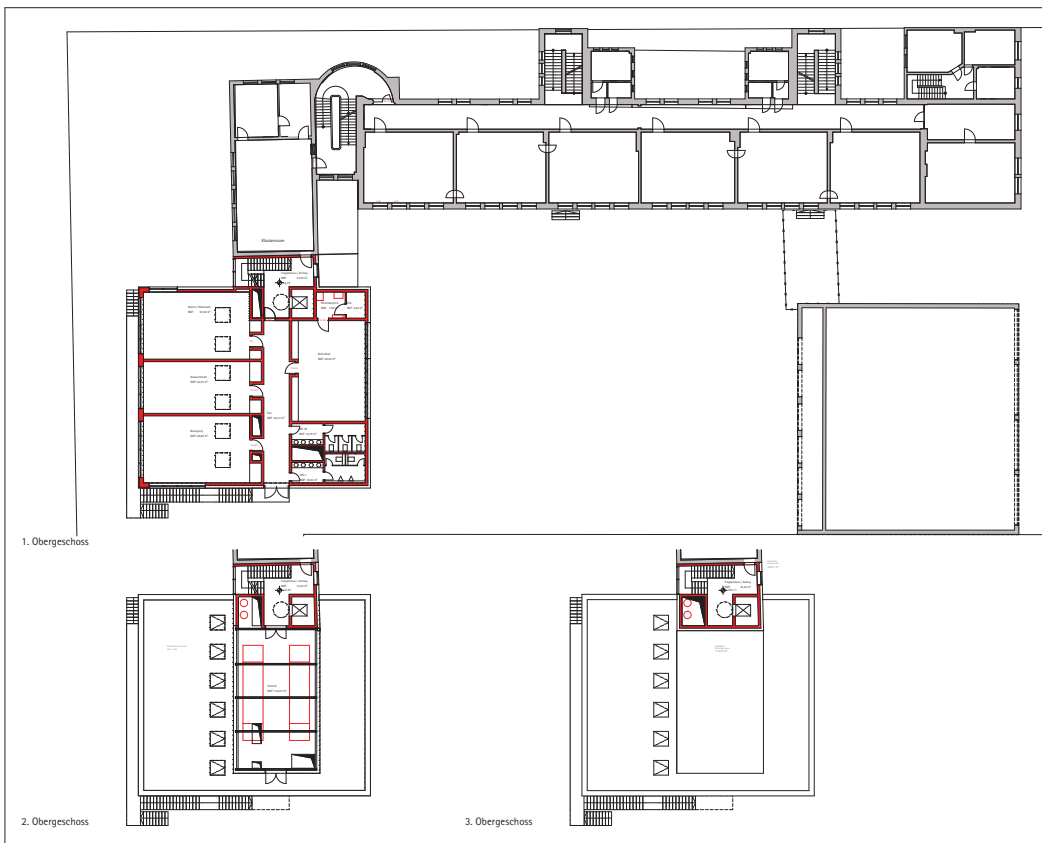

VORABZUG

Index	Datum	Änderungen / Ergänzungen	Name

Bauherr: **Sondervermögen für Immobilien und Technik der Stadtgemeinde Bremen vertreten durch Immobilien Bremen AöR**

Unterschrift Bauherr/Nutzer: _____

Projektsteuerung: **Immobilien Bremen AöR
Theodor-Heuss-Allee 14
28215 Bremen**

Maßnahme: **Neubau einer Mensa mit Ganztagsräumen**

Objekt: **Grundschule Rechtenflether Straße 24
28197 Bremen**

Projekt-Nr.: **IMBN 170116**

Gr-Code: _____ G-Code: _____

Projektleiter IB: **Topf** **Kleinhempel (TGA)**

Planungsstand: **Vorplanung**

Planinhalt: **Obergeschosse**


Planung: Hochbau	PÜFFEL ARCHITEKTEN Kohlhökerstraße 53 28203 Bremen Tel. 0421/334455	Planung: TGA	Ingenieur xyz Strasse 33 28115 Bremen Tel.: 0421/334455 Fax: 0421/334456
---------------------	---	-----------------	---

Maßstab: **1:200** Plan-Nr.: _____

Datum: **04.05.2018**



Ansicht Ost

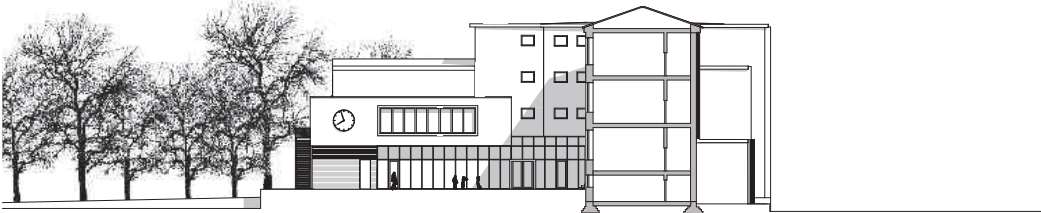

Ansicht West



Ansicht Nord

VORABZUG

Datum	Änderungen / Ergänzungen	Name
04.05.2018		
04.05.2018		
04.05.2018		
04.05.2018		
04.05.2018		
04.05.2018		

Bauherr: Sondervermögen für Immobilien und Technik der Stadtgemeinde Bremen vertreten durch Immobilien Bremen AöR

Unterschrift Bauherr/Nutzer:

Projektsteuerung: Immobilien Bremen AöR
Theodor-Heuss-Allee 14
28215 Bremen

Maßnahme: Neubau einer Mensa mit Ganztagsräumen

Objekt: Grundschule Rechtenflether Straße 24
28197 Bremen

Projekt-Nr.: IMBN 170116

Gr-Code: G-Code:

Projektleiter IB: Topf Kleinhempel (TGA)

Planungsstand: Vorplanung

Planinhalt: Ansichten

Planung: PUFFEL ARCHITECTEN
Kohlhökerstraße 53
28203 Bremen
Tel.: 0421/334455

Planung: Ingenieur xyz
Strasse 33
28115 Bremen
Tel.: 0421/334455
Fax: 0421/334456

Maßstab: 1:200


Datum: 04.05.2018



Schnitt Mensa



Schnitt Küche

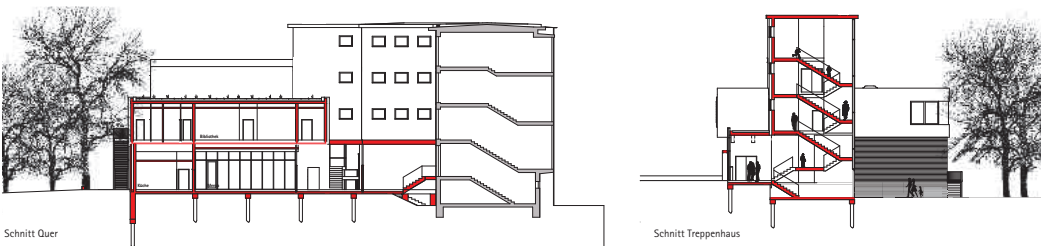

Schnitt Quer

Schnitt Treppenhaus

VORABZUG

Datum	Änderungen / Ergänzungen	Name
04.05.2018		
04.05.2018		
04.05.2018		
04.05.2018		
04.05.2018		
04.05.2018		

Bauherr: Sondervermögen für Immobilien und Technik der Stadtgemeinde Bremen vertreten durch Immobilien Bremen AöR

Unterschrift Bauherr/Nutzer:

Projektsteuerung: Immobilien Bremen AöR
Theodor-Heuss-Allee 14
28215 Bremen

Maßnahme: Neubau einer Mensa mit Ganztagsräumen

Objekt: Grundschule Rechtenflether Straße 24
28197 Bremen

Projekt-Nr.: IMBN 170116

Gr-Code: G-Code:

Projektleiter IB: Topf Kleinhempel (TGA)

Planungsstand: Vorplanung

Planinhalt: Schnitte

Planung: PUFFEL ARCHITECTEN
Kohlhökerstraße 53
28203 Bremen
Tel.: 0421/334455

Planung: Ingenieur xyz
Strasse 33
28115 Bremen
Tel.: 0421/334455
Fax: 0421/334456

Maßstab: 1:200

Datum: 04.05.2018



VORABZUG

Index	Datum	Änderungen / Ergänzungen	Name
01	04.05.2018		Grundriss
02	04.05.2018		Grundriss
Bauherr:	Sondervermögen für Immobilien und Technik der Stadtgemeinde Bremen vertreten durch Immobilien Bremen AöR	
Unterschrift Bauherr/Nutzer:		
Projektsteuerung:	Immobilien Bremen AöR Theodor-Heuss-Allee 14 28215 Bremen	
Maßnahme:	Neubau einer Mensa mit Ganztagsräumen	
Objekt:	Grundschule Rechtenflether Straße 24 28197 Bremen	
Projekt-Nr.:	IMBN 170116	
G-Code:		G-Code:
Projektleiter IB:	Topf	Kleinhempel (TGA)
Planungsstand:	Vorplanung	
Planinhalt:	Perspektive	
Planung: Hochbau	PÜFFEL ARCHITECTEN Kohlhökerstraße 53 28203 Bremen Tel. 0421/334455	Planung: TGA
		Ingenieur xyz Strasse 33 28111 Bremen Tel.: 0421/334455 Fax: 0421/334456
Maßstab:	1:0,75	Plan-Nr.:
Datum:	04.05.2018	