Anlage 4 zum Protokoll
FA Bau N 12.12.17

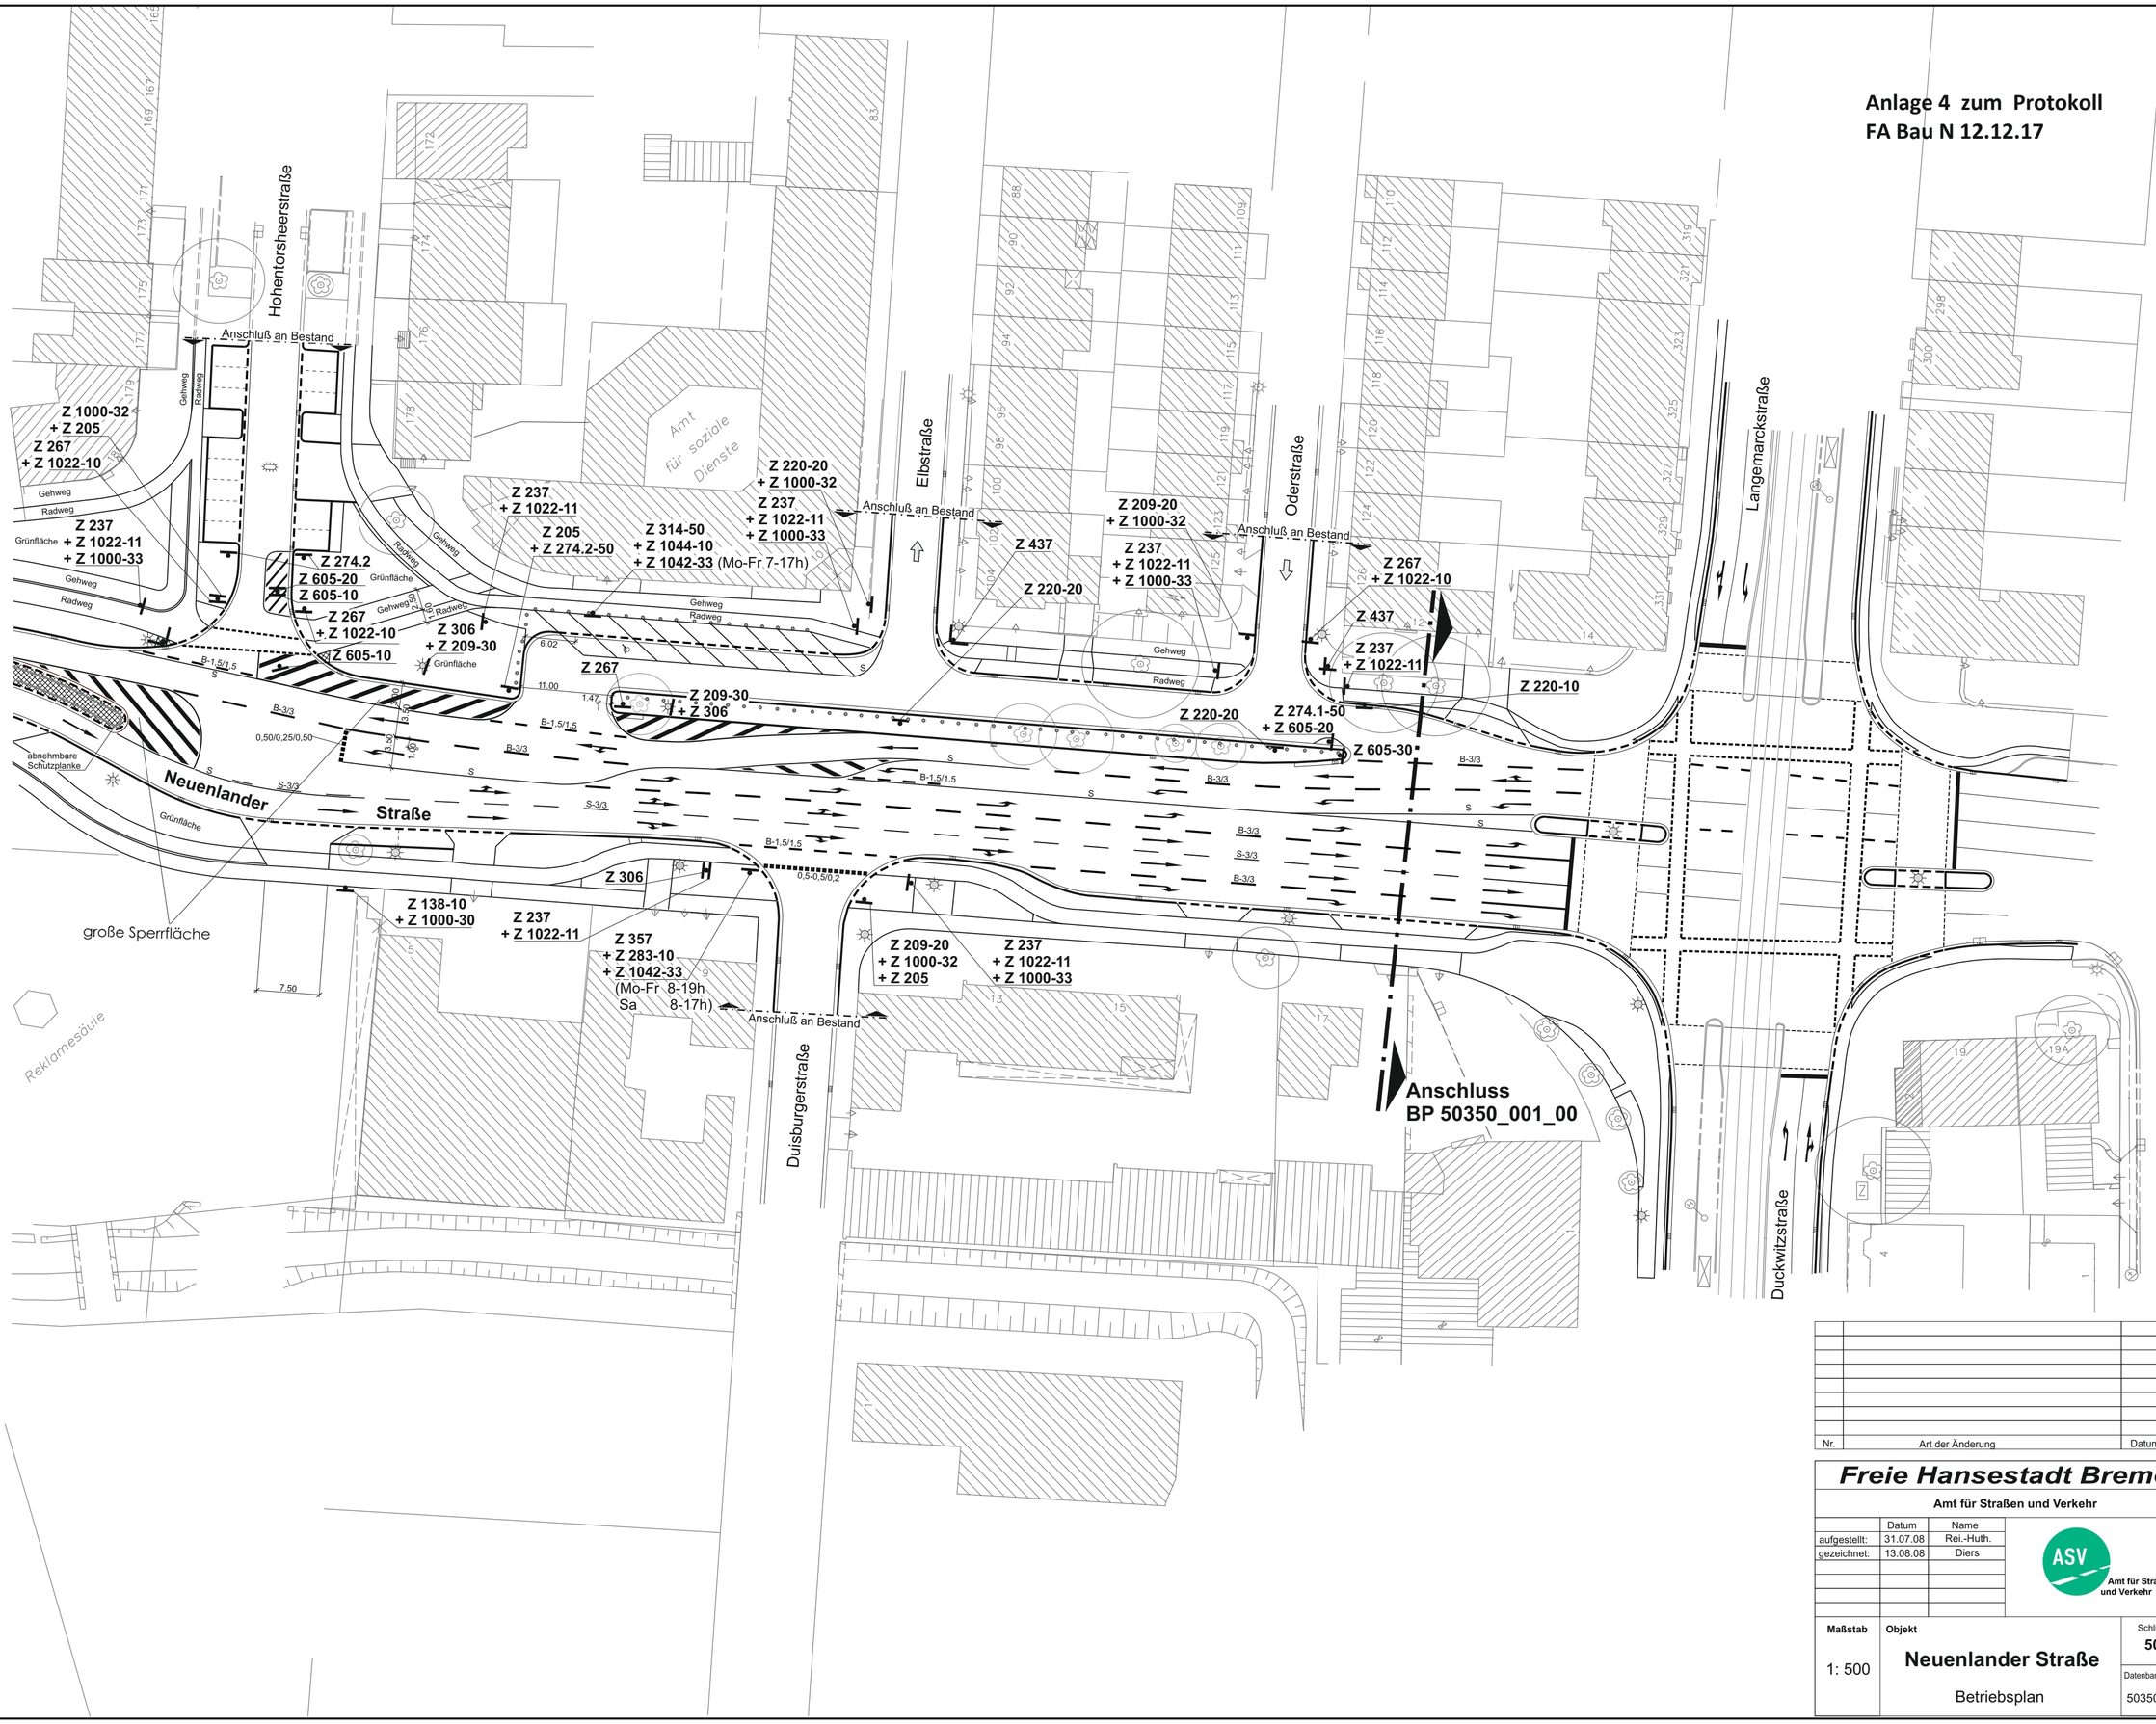

Nr.	Art der Änderung	Datum	Name

Freie Hansestadt Bremen

Amt für Straßen und Verkehr

	Datum	Name
aufgestellt:	31.07.08	Rei.-Huth.
gezeichnet:	13.08.08	Diers

ASV Amt für Straßen und Verkehr

Maßstab	Objekt	Schlüssel Nr:
1: 500	**Neuenlander Straße**	**50350**
	Betriebsplan	Datenbankschlüssel Nr: 50350_000_00