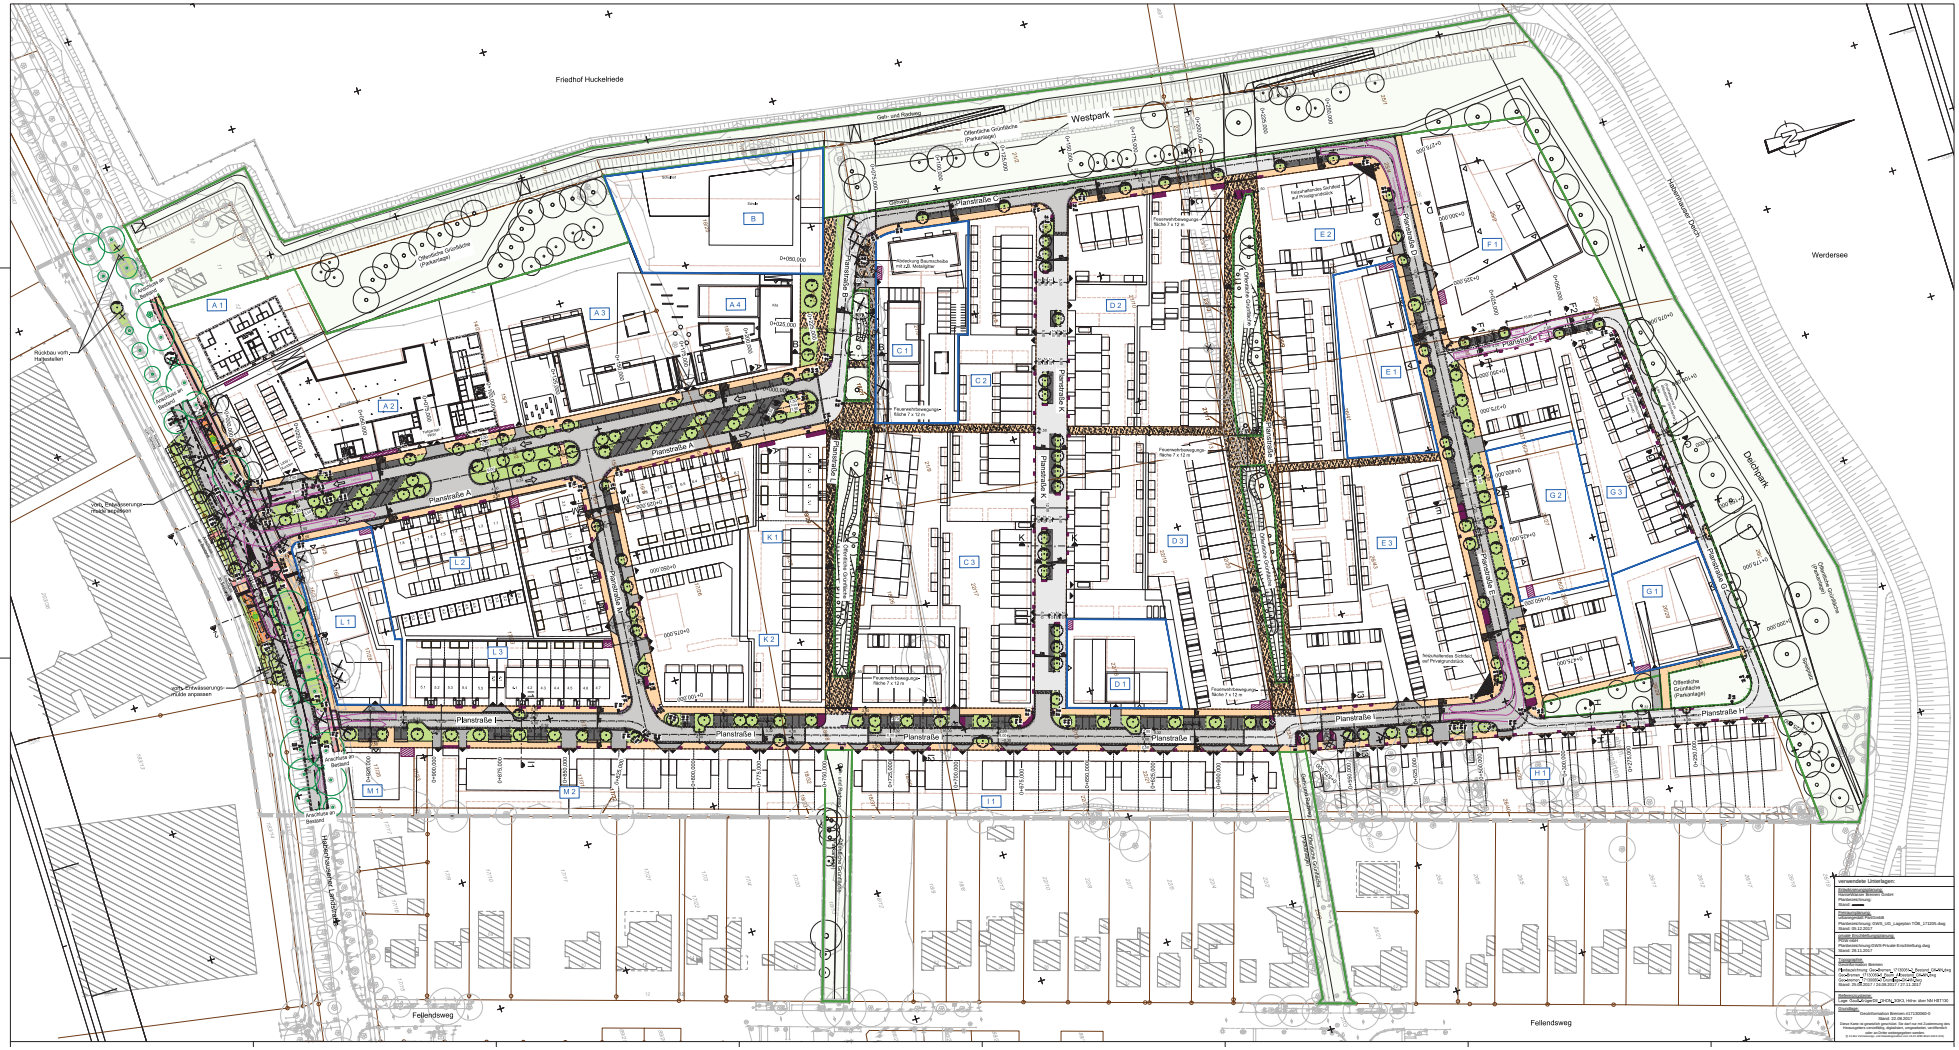

Anlage 1 zum Protokoll
Beirat Neustadt 15.02.18

Legende:

- Grenze des räumlichen Geltungsbereiches des Bebauungsplans
- Baugrenze
- B-Plan-Begrenzung
- B-Plan Bereiche
- B-Plan Nutzungen
- Grenze öffentliche Grünfläche
- A1 Maßstäbliche Nummer aus Planlegende
- geplante Grundstückszufahrt
- geplante Zufahrt
- Baumbestände
- zu fällende Bäume
- geplante Bäume öffentlicher Verkehrsflächen, optimalerer Standortvorgabe
- Gebäudekante
- Schnittlinie/ Fahrtenverlauf
- Überfahrtsachsen FLSB e
- Kanaprofile FLSB e
- Polier Bemessungsfeld
- Polier Bord
- Straßenlauf
- Fahrbahn Asphalt
- Fahrbahn Pflaster
- Gehweg Pflaster
- Gehweg bzw. Geh- und Radweg Beschriftungsfarbe!
- Radweg
- Grünfläche
- öffentliche Grünfläche
- Parken
- Überfahrt
- Entwässerungsrinne / Schlitzrinne
- Fahrbahnmarkierungen
- Hydrant
- Hydrantenfunktion
- Beschriftungsfläche für Abfallbehälter bis 240 Liter
- Beschriftungsfläche für Abfallbehälter ab 770 Liter

Index	Änderung	Gezeichnet/ATZ	Datum	Schriftfeld

Übersichtsplan unmaßstäblich

Planungsverantwortlicher:
M+O Bremen
Ingenieurgesellschaft für Bauwesen mbH
PORSCHEHAUS 120, 28239 BREMEN, TEL.: 0421 / 249 5340, FAX: 0421 / 245 0340

Bearbeitung:	08.12.2016	Gezeichnet:	
Geprüft:	08.12.2016	Genehmigt:	
Geprüft:	08.12.2016	Genehmigt:	

Projektentwicklung/-Ausführungsplanung:
M+O Bremen
Ingenieurgesellschaft für Bauwesen mbH
PORSCHEHAUS 120, 28239 BREMEN, TEL.: 0421 / 249 5340, FAX: 0421 / 245 0340

Bremen, den ...

Erschließungsträger:
Projektgesellschaft Gartenstadt Werdersee mbH & Co. KG
Julius-Bamberger-Straße 2, 28219 Bremen, Tel.: 0421 / , Fax: 0421 /

Bremen, den ...

Projektbezeichnung und Titel:

Gartenstadt Werdersee
Bremen Neustadt

B-Plan 2452 / Erschließung 998

Lageplan Verkehrsanlagen

Entwurf

Anlage Nr.: 2
Blatt Nr.: 1
Maßstab: 1 : 500
Index: -

FREIE HANSESTADT BREMEN
Amt für Straßen und Verkehr

Zur Bauausführung genehmigt

Bremen, den .....

Amtsleitung

verwendete Unterlagen:

Grundkarte:
Geodätischer Bezugspunkt
Flurbereinigung
Stand: aktuell

Vermessung:
Vermessungsbüro
Planlandvermessung GWR_120_Lageplan-TOB_171205.dwg
Stand: 05.12.2017

Leitung Entwässerung:
Vermessungsbüro
Planlandvermessung GWR-Private Erschließung.dwg
Stand: 28.11.2017

Leitungsplan:
Versorgungsträger
Planlandvermessung Gesamt_171005Versorgungsträgerplan.dwg
Stand: 05.10.2017 / 13.09.2017 / 27.11.2017

Bebauungsplan:
Lage: Stadt_Gebiet_Bremen_BP_KOK3_Höhe über NN HDT100

Grundlage:
Geodätischer Bezugspunkt Bremen (G17U30000-0
Stand: 02.06.2017

Diese Datei ist geistiges Eigentum der M+O Bremen und nur mit Zustimmung des Urheberrechtsinhabers unverändert, vollständig und unbeschränkt, weder an Dritte weitergegeben werden.
© M+O Bremen, Ingenieurgesellschaft für Bauwesen mbH, www.mo-bremen.de

C:\PROJEKTE\FREIES\Gartenstadt Werdersee\ACAD\Werder17016 Lageplan-EP.dwg