



Ein Platz in der Mitte

Sanierungsgebiet Huckelriede

Wohnumfeldverbesserung Valckenburghquartier

Fachausschuss „Bau, Umwelt und Verkehr“ des Beirates Neustadt

Mittwoch, 07. November 2018




Der Senator für Umwelt,
Bau und Verkehr



Sanierungsgebiet Huckelriede

Variante „Großer Quartiersplatz“

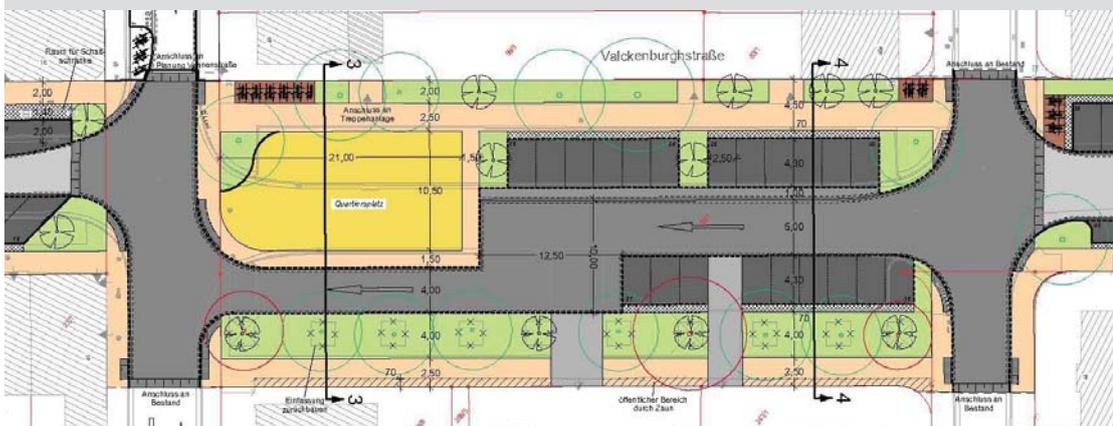

Variante 2
Großer Quartiersplatz
Beiratsbeschluss 10.01.18




Der Senator für Umwelt,
Bau und Verkehr





Sanierungsgebiet Huckelriede


Quartiersplatz Valckenburghstraße

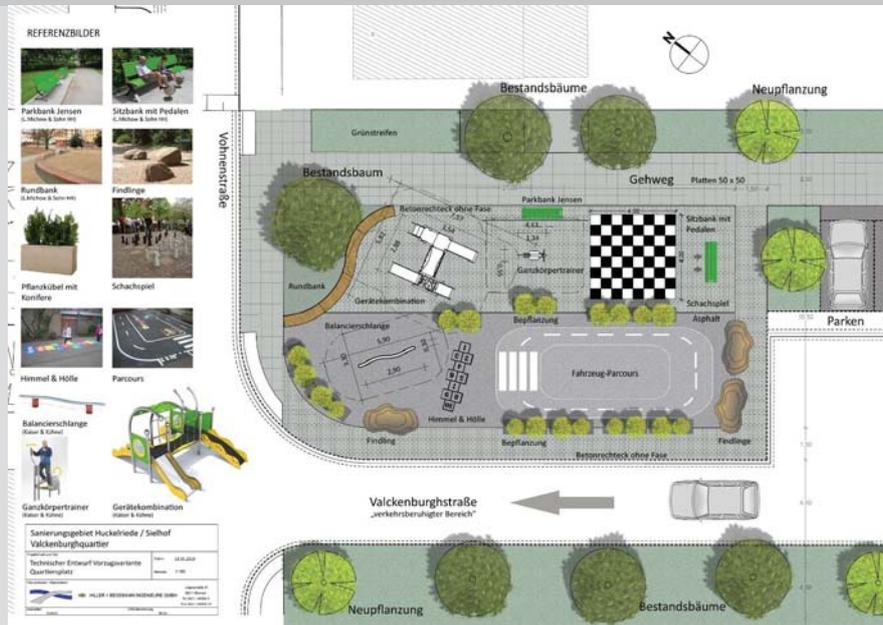


Der Senator für Umwelt,
Bau und Verkehr




REFERENZBILDER

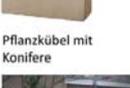

Sanierungsgebiet Huckelriede / Sielhof Quartiersplatz	
Projektstand: Entwurf	Datum: 18.09.2018
Technischer Entwurf Vorzugsvariante Quartiersplatz	Maßstab: 1:100
Partnerfirmen / Unternehmen: HBI HILLER + BEGEMANN INGENIEURE GMBH Logenstraße 31 28211 Bremen Tel: 0421 - 46036-0 Fax: 0421 - 46036-10	

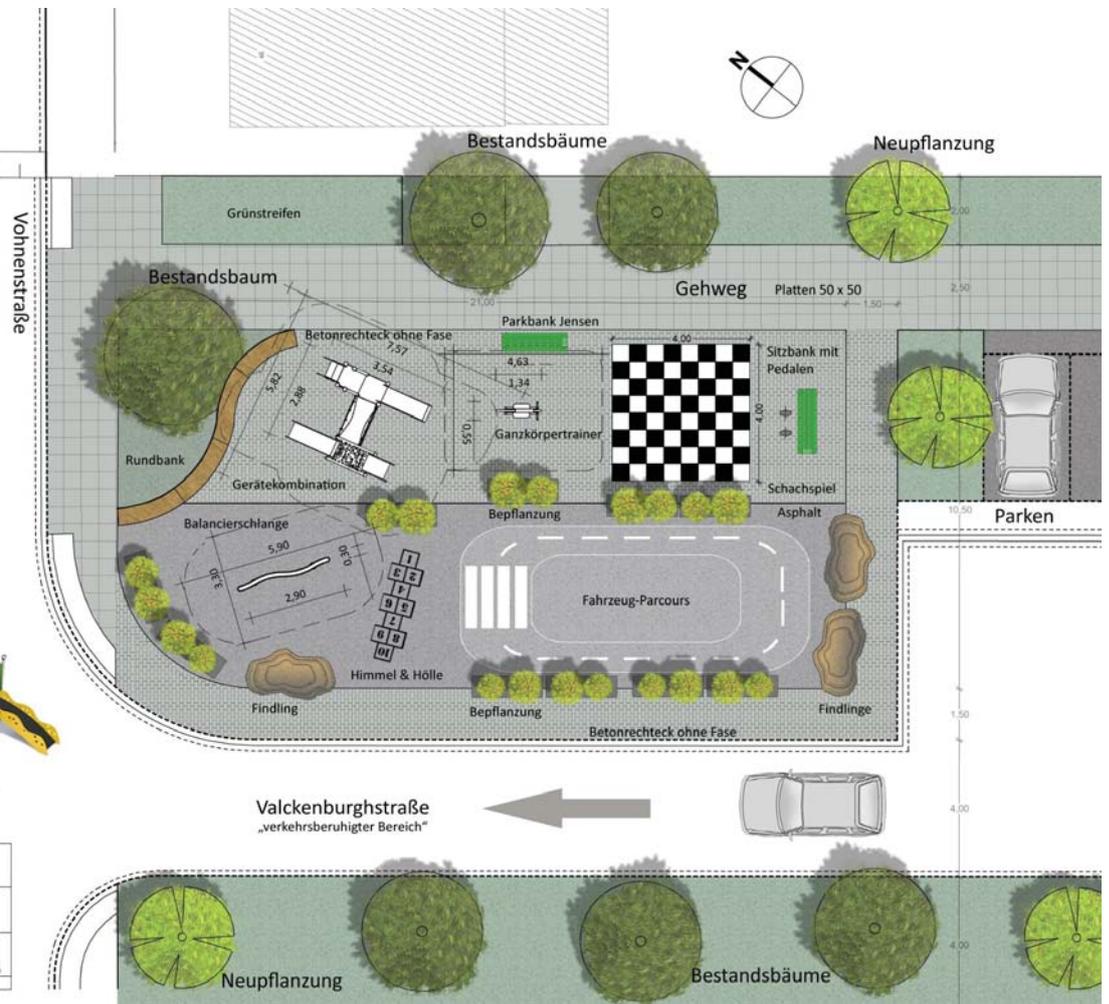

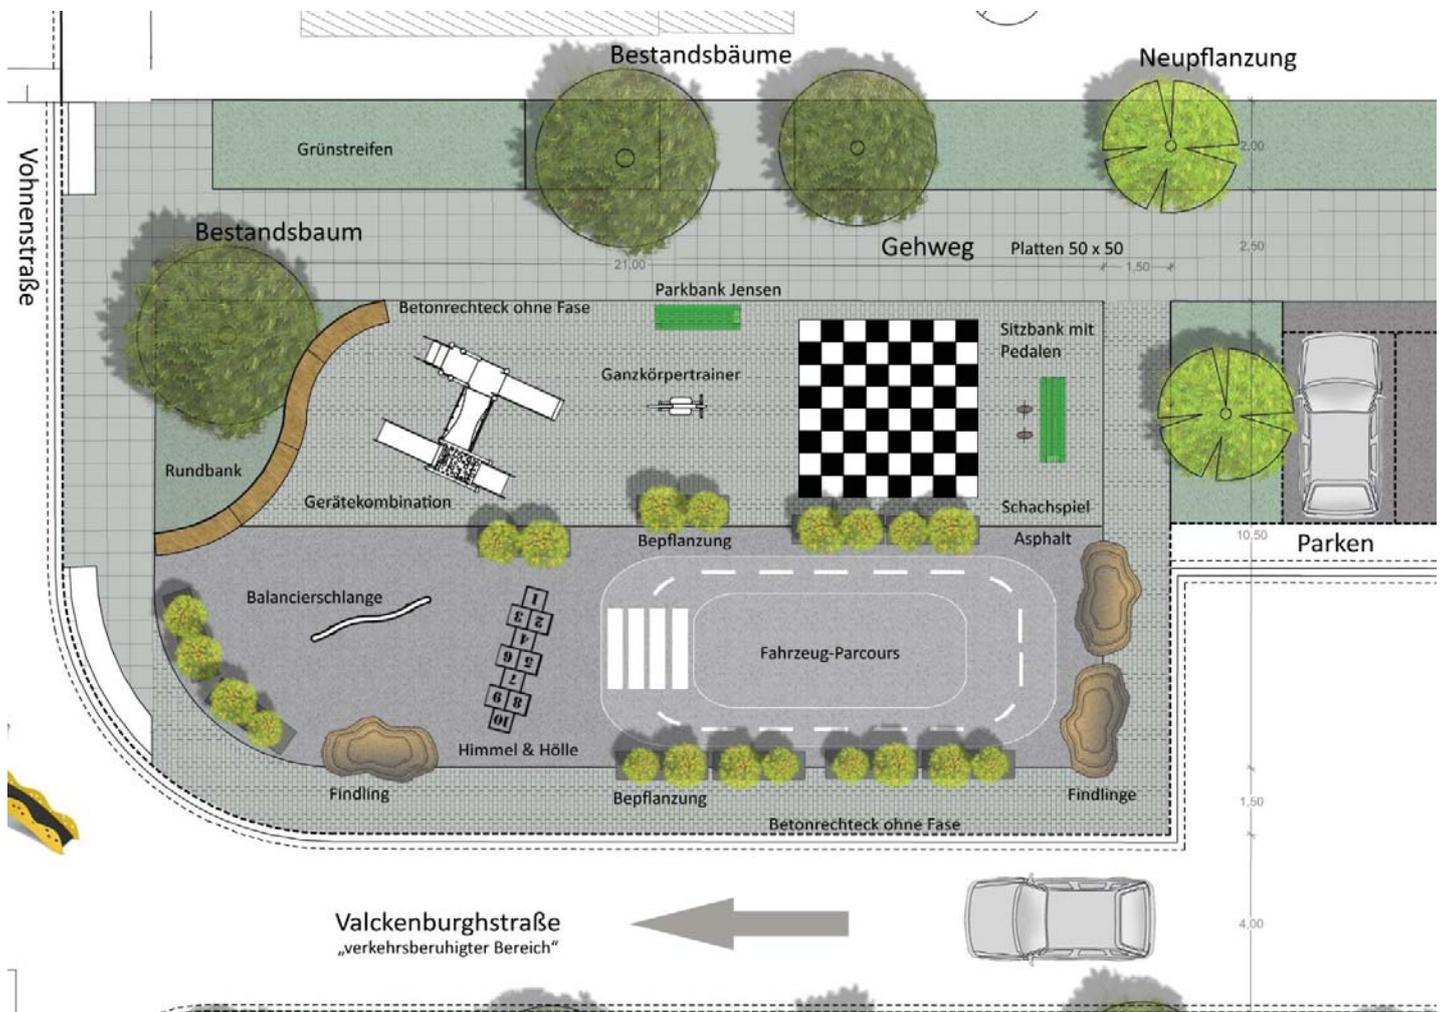

Sanierungsgebiet Huckelriede

Quartiersplatz Valckenburghstraße

HILLER + BEGEMANN
INGENIEURE GMBH
LOIGNYSTRASSE 31
28211 BREMEN

tel: 0421 - 460 36 - 0
email: info@hbi-hb.de
www.hbi-hb.de



Gerätekombination
Ab 3+ Jahren

Balancierschlange
Ab 3+ Jahren



Ganzkörpertrainer
Ab 14+ Jahren

Spielgeräte Kaiser & Kühne



Der Senator für Umwelt,
Bau und Verkehr

Freie
Hansestadt
Bremen

Sanierungsgebiet Huckelriede

Quartiersplatz Valckenburghstraße

HILLER + BEGEMANN
INGENIEURE GMBH
LOIGNYSTRASSE 31
28211 BREMEN

tel: 0421 - 460 36 - 0
email: info@hbi-hb.de
www.hbi-hb.de



Referenzbilder



Himmel & Hölle
Hüpfspiel



Fahrzeug-Parcours



Findlinge zum Klettern



Der Senator für Umwelt,
Bau und Verkehr

Freie
Hansestadt
Bremen

Sanierungsgebiet Huckelriede

Quartiersplatz Valckenburghstraße

HILLER + BEGEMANN
INGENIEURE GMBH
LOIGNYSTRASSE 31
28211 BREMEN

tel: 0421 - 460 36 - 0
email: info@hbi-hb.de
www.hbi-hb.de



Möblierung



Parkbank Jensen



Parkbank Jensen mit Pedalen



Rundbank



Der Senator für Umwelt,
Bau und Verkehr

Freie
Hansestadt
Bremen

Sanierungsgebiet Huckelriede

Quartiersplatz Valckenburghstraße

HILLER + BEGEMANN
INGENIEURE GMBH
LOIGNYSTRASSE 31
28211 BREMEN

tel: 0421 - 460 36 - 0
email: info@hbi-hb.de
www.hbi-hb.de



Pflanzkübel- Bepflanzungsvorschläge

Bepflanzung



Ziergras



Heidekraut



Thuja



Der Senator für Umwelt,
Bau und Verkehr



Freie
Hansestadt
Bremen