



**TABAK
QUARTIER**
Bremen - Woltmershausen

20.05.2019

Clemens Paul / Joachim Linnemann GbR
c/o Justus Grosse Projektentwicklung GmbH




Luftbild
o.M.



Luftbild
o.M.



Luftbild
o.M.

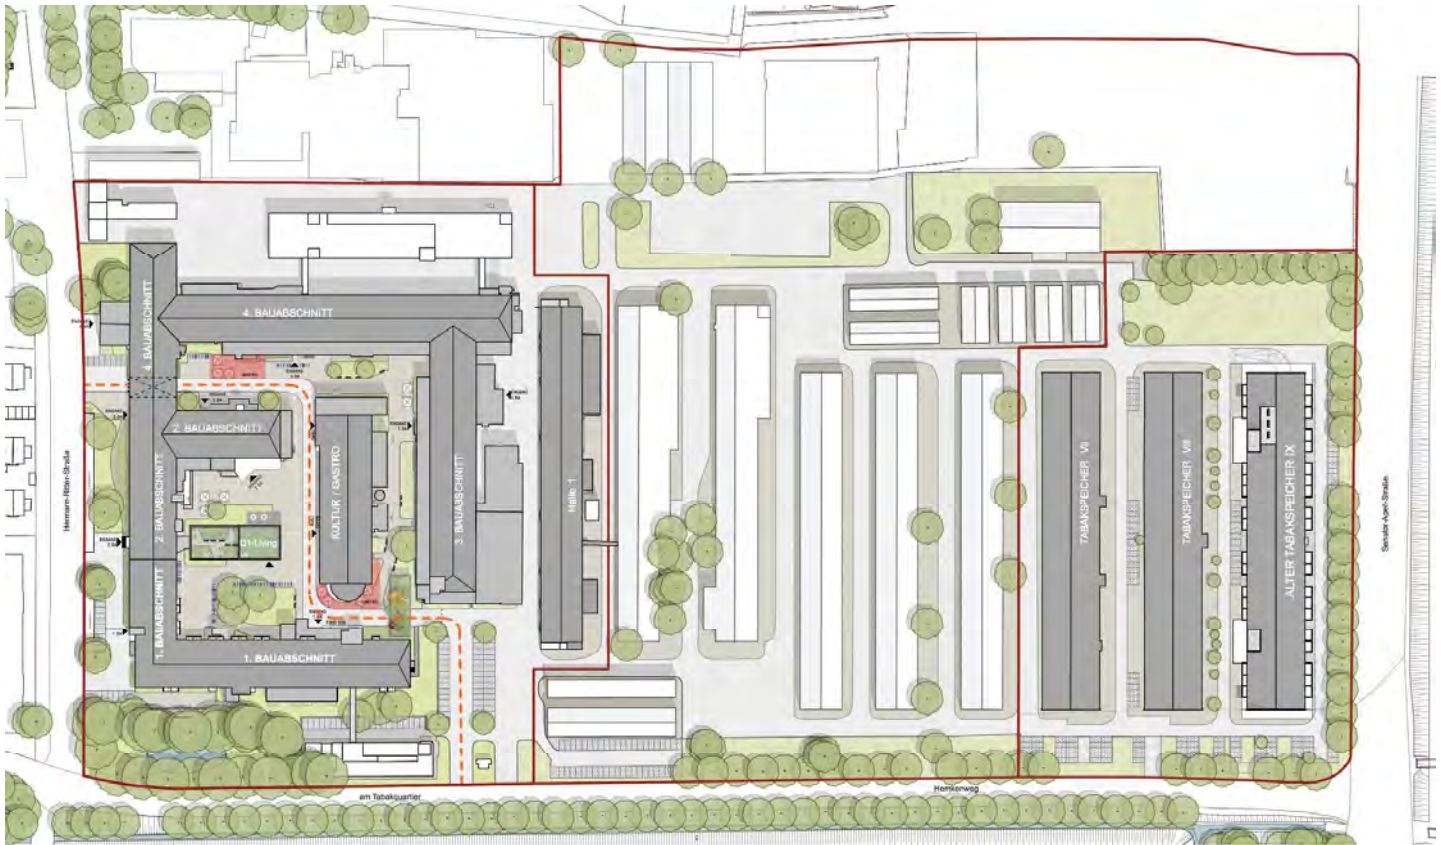

Gesamtübersicht
M 1_1500



Clemens Paul / Joachim Linnemann GbR
c/o Justus Grosse Projektentwicklung GmbH

Hilmes Lamprecht Architekten BDA
20.05.2019



Modellfoto




Clemens Paul / Joachim Linnemann GbR
c/o Justus Grosse Projektentwicklung GmbH

Hilmes Lamprecht Architekten BDA
20.05.2019



Modellfoto

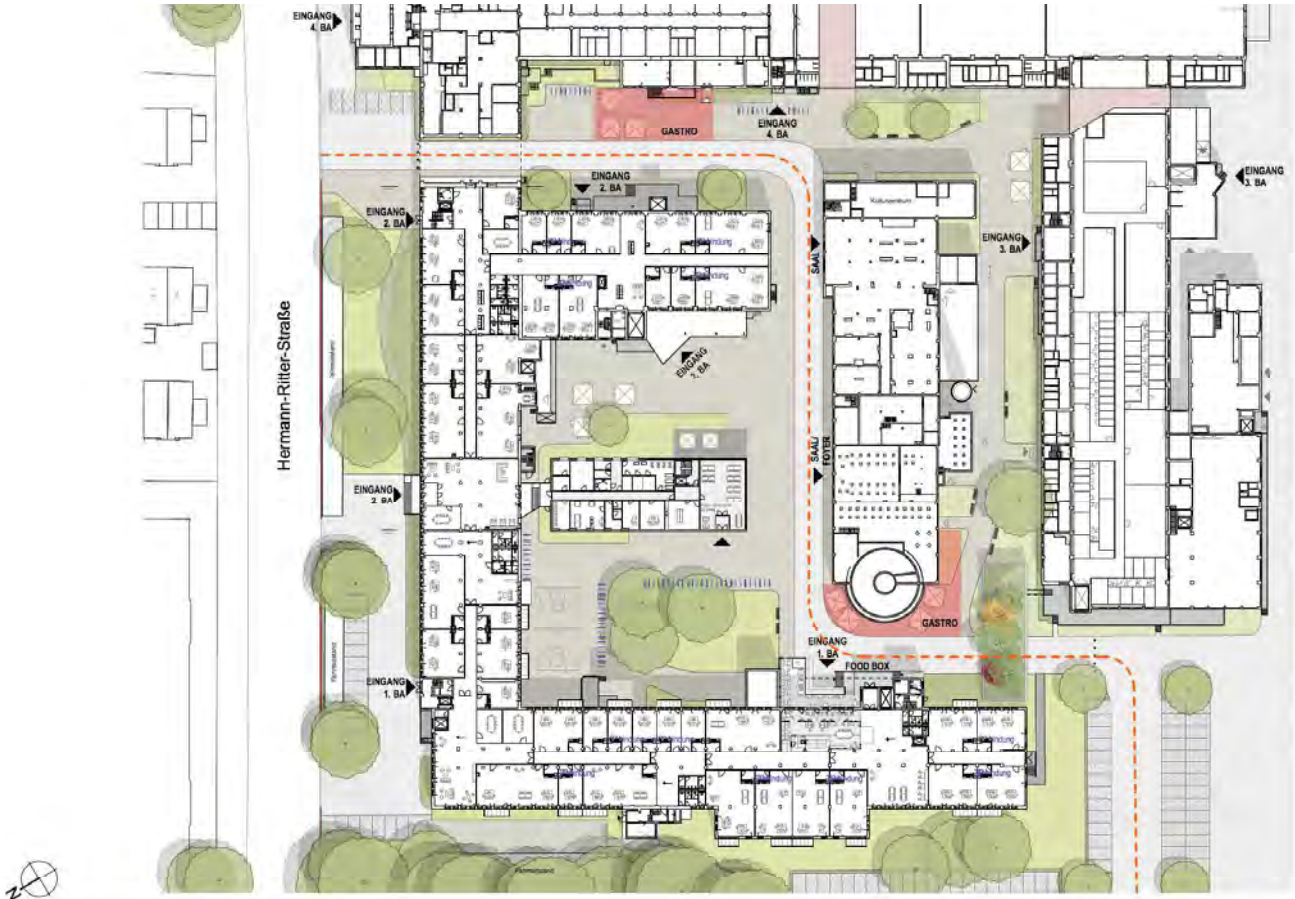




Perspektive
Eingang



Perspektive
Foyer

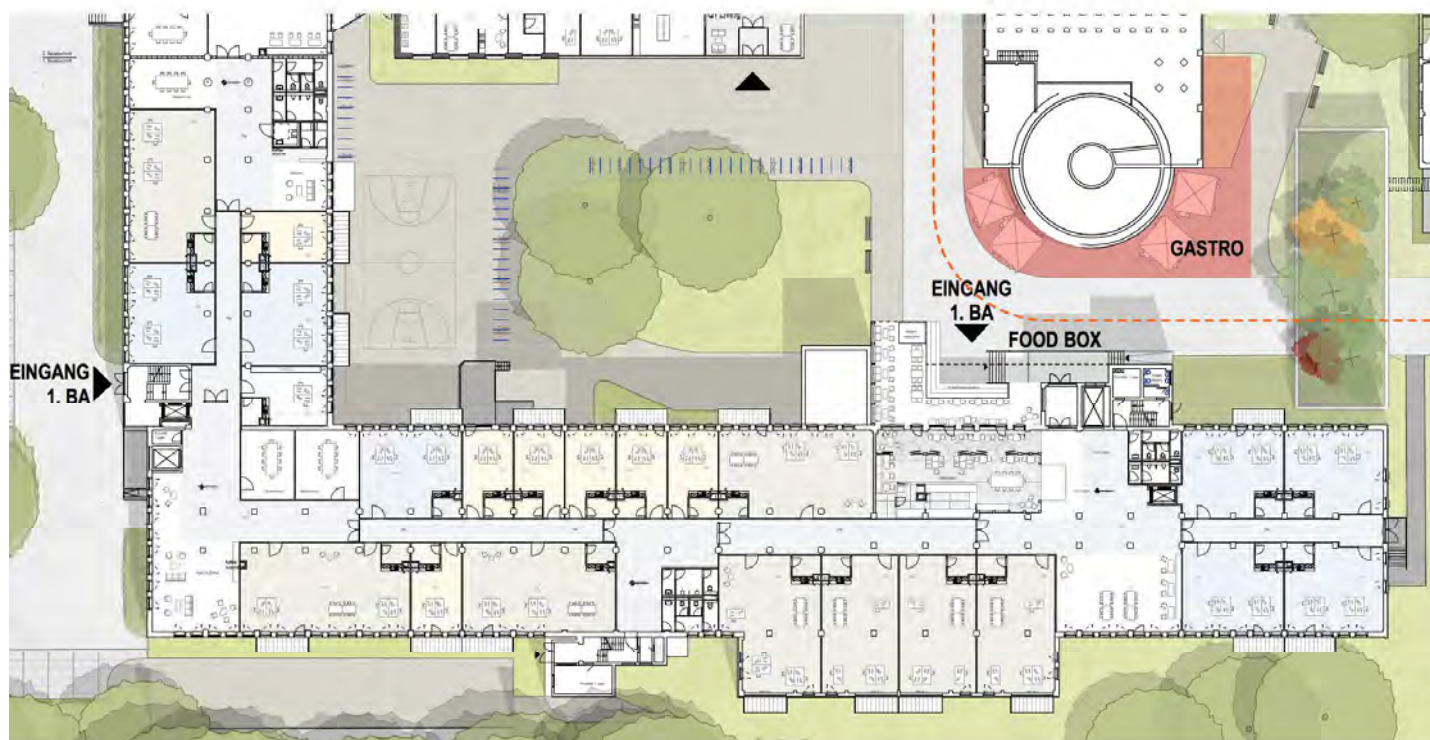Erdgeschoss
M 1_333

FOODBOX

Erdgeschoss
M 1_333Typ 1
ca 70 m²Typ 2
ca 135 m²Typ 3
ca 205 m²Lofttypen
M 1_10C



Q1 - LIVING
Boardinghotel

Perspektive
o.M.



Clemens Paul / Joachim Linnemann GbR
c/o Justus Grosse Projektentwicklung GmbH

Hilmes Lamprecht Architekten BDA
20.05.2015



Q1 - LIVING
Boardinghotel

Perspektive
o.M.



Clemens Paul / Joachim Linnemann GbR
c/o Justus Grosse Projektentwicklung GmbH

Hilmes Lamprecht Architekten BDA
20.05.2015



Perspektive
Q1 Living



Erdgeschoss
M 1_25C

Q1 - LIVING Boardinghotel



5. Obergeschoss
M 1_25C



**TABAK
QUARTIER**

Clemens Paul / Joachim Linnemann GbR
c/o Justus Grosse Projektentwicklung GmbH

Hilmes Lamprecht Architekten BDA
20.05.2019

Q1 - LIVING Boardinghotel



Schnitt / Ansicht
M 1_333




**TABAK
QUARTIER**

Clemens Paul / Joachim Linnemann GbR
c/o Justus Grosse Projektentwicklung GmbH


Hilmes Lamprecht Architekten BDA
20.05.2019




Perspektive
Eingang

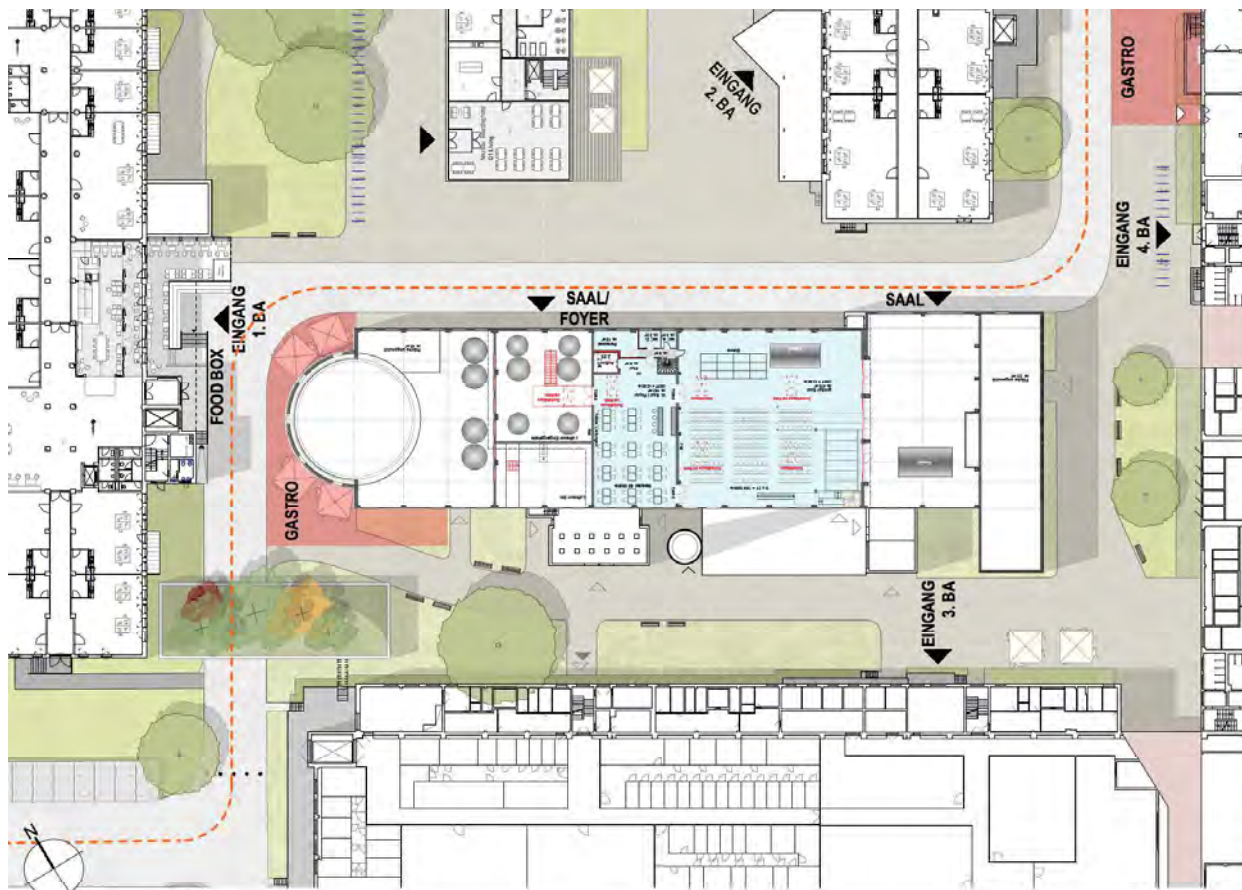

Erdgeschoss
M 1:250

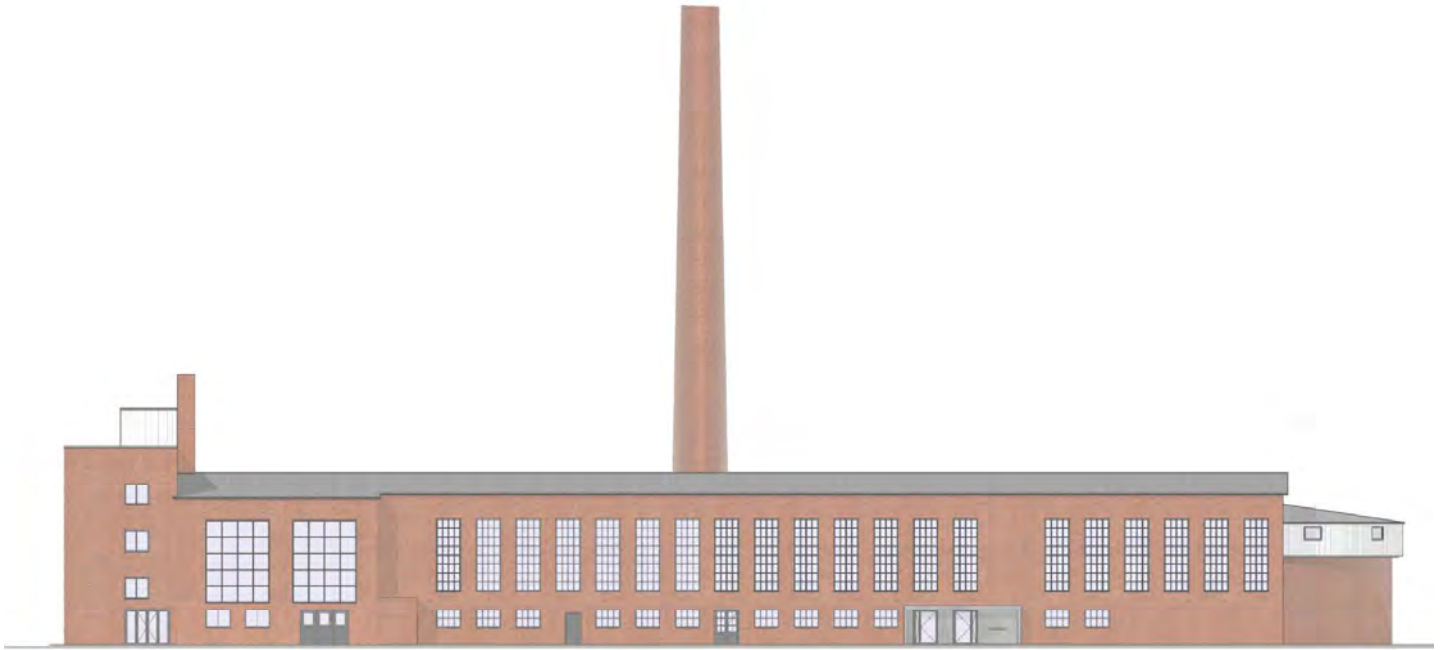

Ansicht Nord
M 1_25C

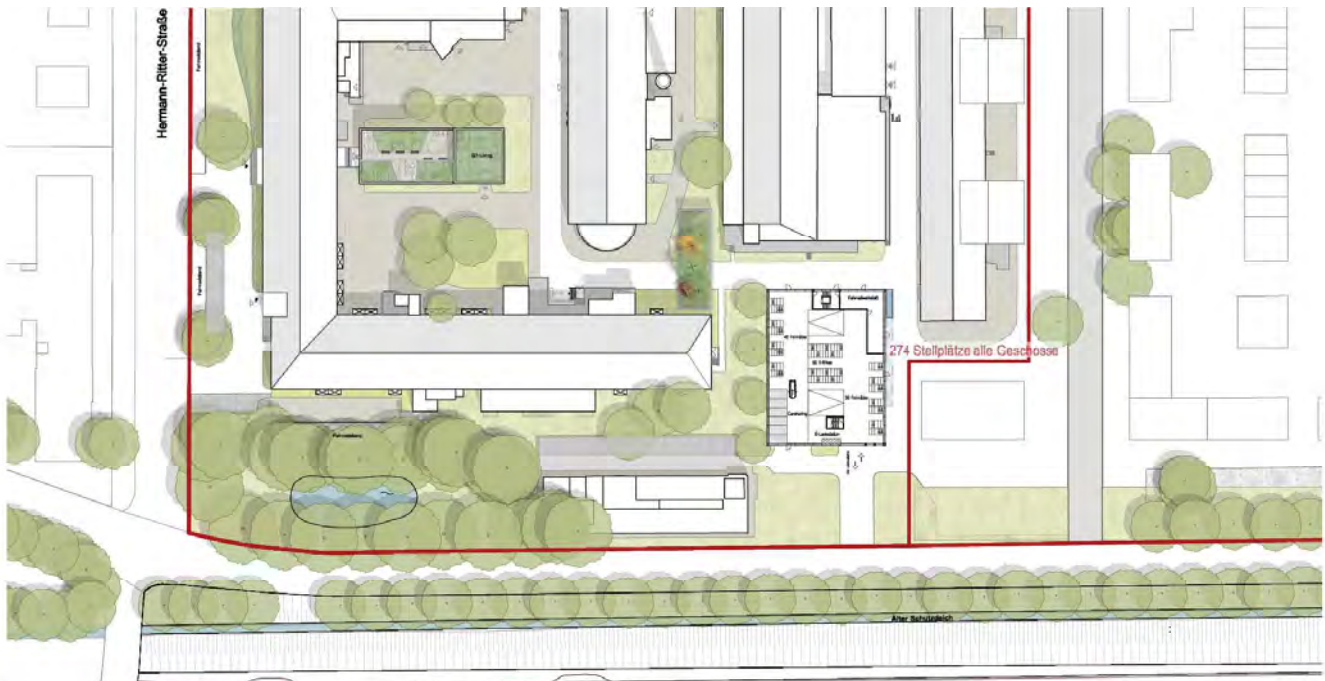

Mobilitätshaus
M 1_100C



Mobilitätshaus
Ansicht M 1_20C

**TABAK
QUARTIER**

Clemens Paul / Joachim Linnemann GbR
c/o Justus Grosse Projektentwicklung GmbH

Hilmes Lamprecht Architekten BDA
20.05.2015



Vogelperspektive
o.M.

**TABAK
QUARTIER**

Clemens Paul / Joachim Linnemann GbR
c/o Justus Grosse Projektentwicklung GmbH

Hilmes Lamprecht Architekten BDA
20.05.2015



Vogelperspektive
o.M.

**TABAK
QUARTIER**

Clemens Paul / Joachim Linnemann GbR
c/o Justus Grosse Projektentwicklung GmbH

Hilmes Lamprecht Architekten BDA
20.05.2019



ALTER TABAKSPEICHER
Außenperspektive

**TABAK
QUARTIER**

Clemens Paul / Joachim Linnemann GbR
c/o Justus Grosse Projektentwicklung GmbH

Hilmes Lamprecht Architekten BDA
20.05.2019



ALTER TABAKSPEICHER
Zwischenräume



ALTER TABAKSPEICHER
Zwischenräume



ALTER TABAKSPEICHER
Loft Einheit

TABAK
QUARTIER

Clemens Paul / Joachim Linnemann GbR
c/o Justus Grosse Projektentwicklung GmbH

Hilmes Lamprecht Architekten BDA
20.05.2019



ALTER TABAKSPEICHER
Loft Einheit

TABAK
QUARTIER

Clemens Paul / Joachim Linnemann GbR
c/o Justus Grosse Projektentwicklung GmbH

Hilmes Lamprecht Architekten BDA
20.05.2019




ALTER TABAKSPEICHER
Loftereinheit




Clemens Paul / Joachim Linnemann GbR
c/o Justus Grosse Projektentwicklung GmbH

Hilmes Lamprecht Architekten BDA
20.05.2019

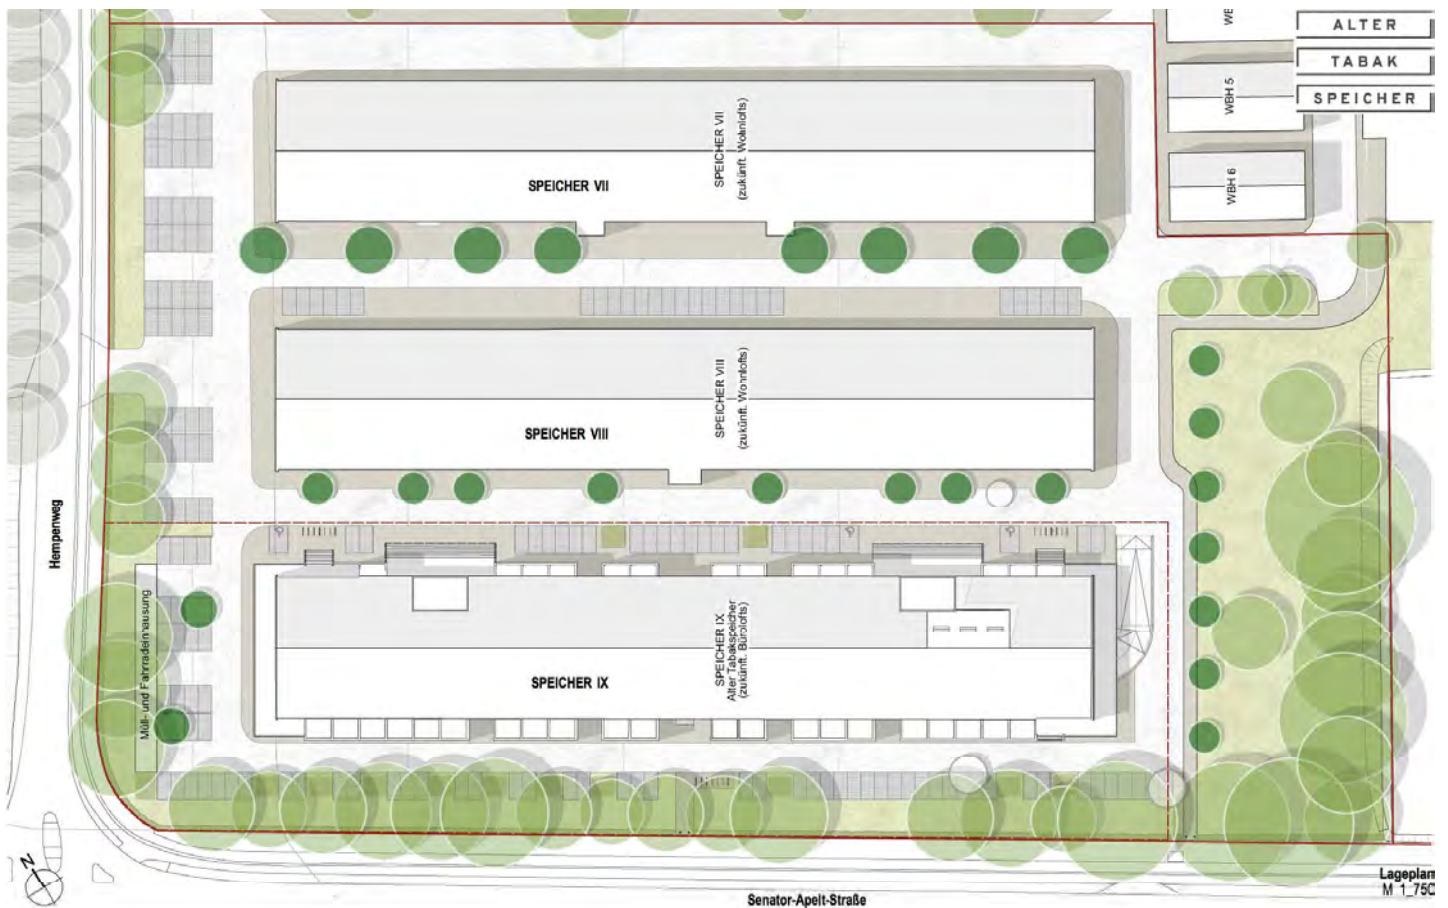

Clemens Paul / Joachim Linnemann GbR
c/o Justus Grosse Projektentwicklung GmbH

Hilmes Lamprecht Architekten BDA
20.05.2019

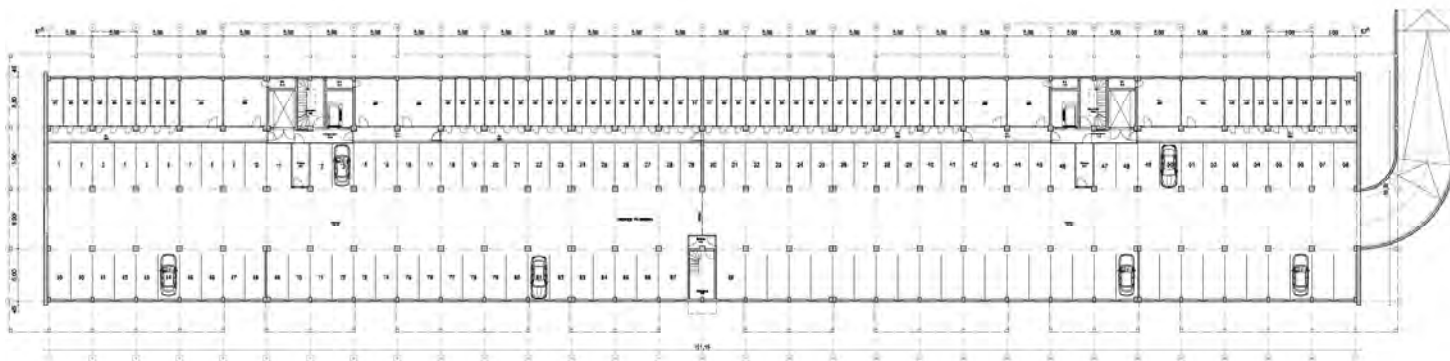


Untergeschoss
M 1_100

**TABAK
QUARTIER**

Clemens Paul / Joachim Linnemann GbR
c/o Justus Grosse Projektentwicklung GmbH

Hilmes Lamprecht Architekten BDA
20.05.2019

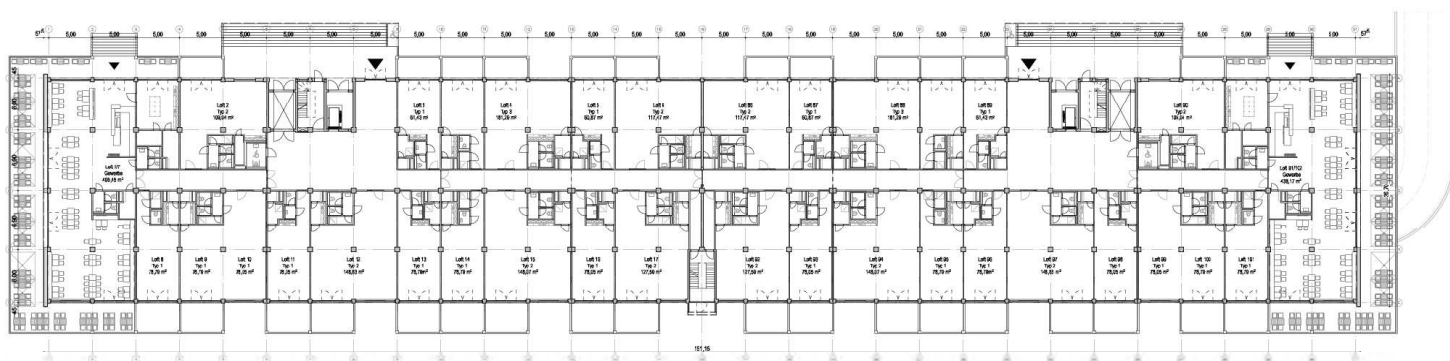


Erdgeschoss
M 1_100


**TABAK
QUARTIER**

Clemens Paul / Joachim Linnemann GbR
c/o Justus Grosse Projektentwicklung GmbH

Hilmes Lamprecht Architekten BDA
20.05.2019

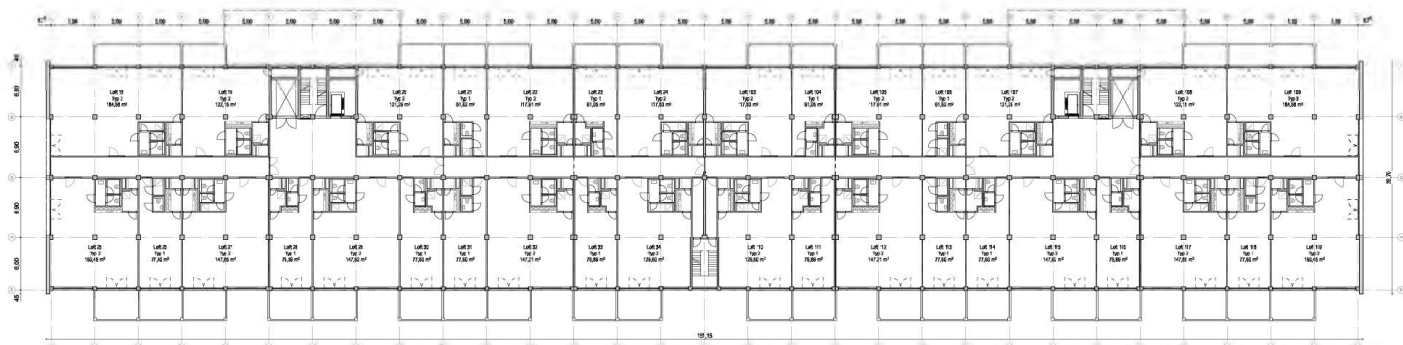

1. Obergeschoss
M 1_10C

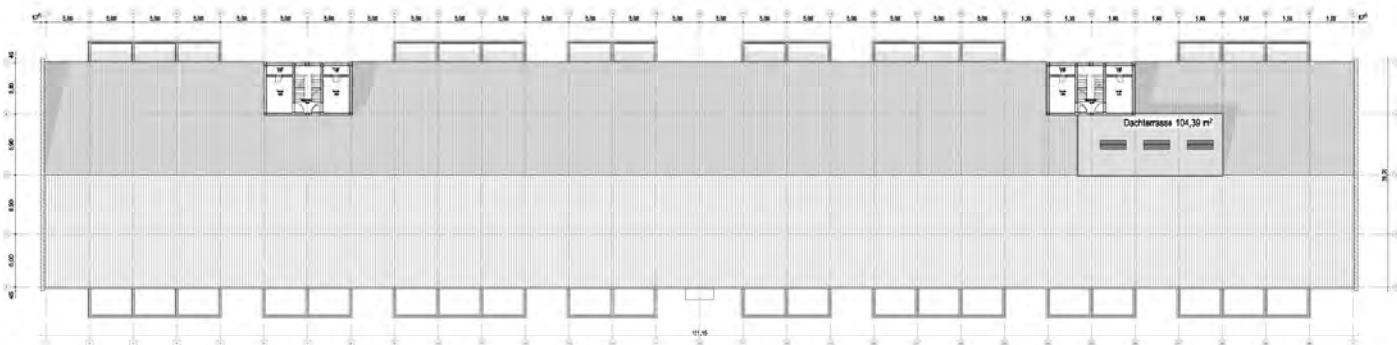

Dachaufsicht
M 1_10C



Erdgeschoss Ausschnitt
M 1_10C



Erdgeschoss Ausschnitt
M 1_5C

ALTER
TABAK
SPEICHER



SÜD-OST



NORD-OST

Ansichten
M 1_100

**TABAK
QUARTIER**

Clemens Paul / Joachim Linnemann GbR
c/o Justus Grosse Projektentwicklung GmbH

Hilmes Lamprecht Architekten BDA
20.05.2019

ALTER
TABAK
SPEICHER



NORD-WEST



SÜD-WEST

Ansichten
M 1_100

**TABAK
QUARTIER**

Clemens Paul / Joachim Linnemann GbR
c/o Justus Grosse Projektentwicklung GmbH

Hilmes Lamprecht Architekten BDA
20.05.2019

SPEICHER



20.05.2019