

Anlage 1 zum Protokoll der Sitzung des Beirates Neustadt vom 24.10.19

ARCHITEKTENGRUPPE
ROSENGART + PARTNER BDA
OSTERDEICH 44
28203 BREMEN

tel: 0421 - 960 58 - 0
fax: 0421 - 960 58 50

email: info@rosengart-architekten.de
www.rosengart-architekten.de

Kaisen Campus
Helene-Kaisen-Schule
Wilhelm-Kaisen-Oberschule
Bremen-Huckelriede

Masterplan



Kaisen Campus
Lageplan


ARCHITEKTENGRUPPE
ROSENGART + PARTNER BDA
OSTERDEICH 44







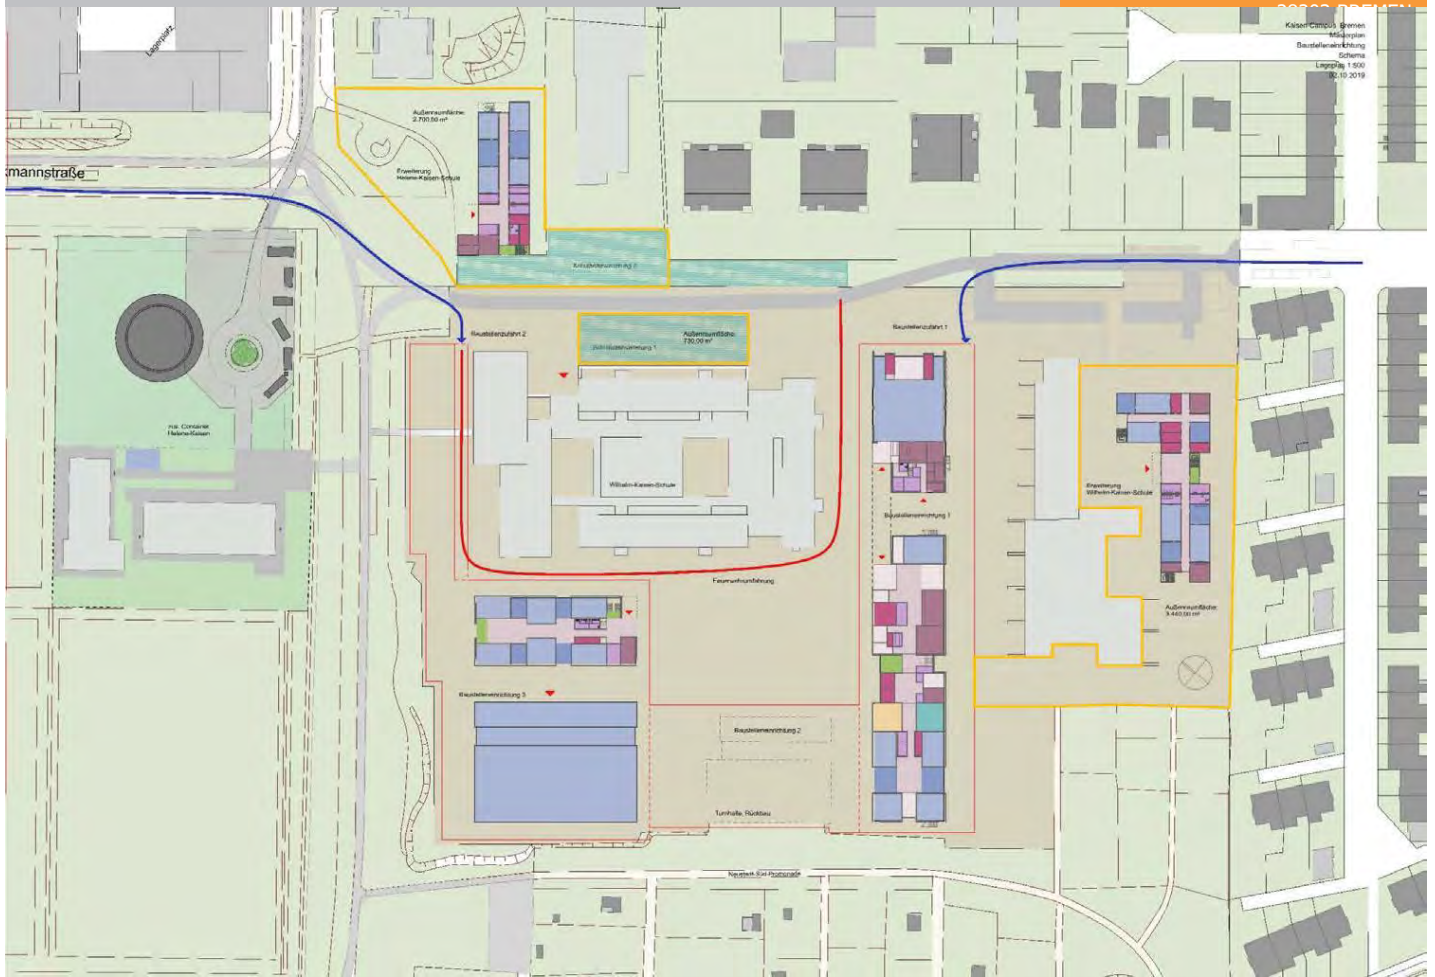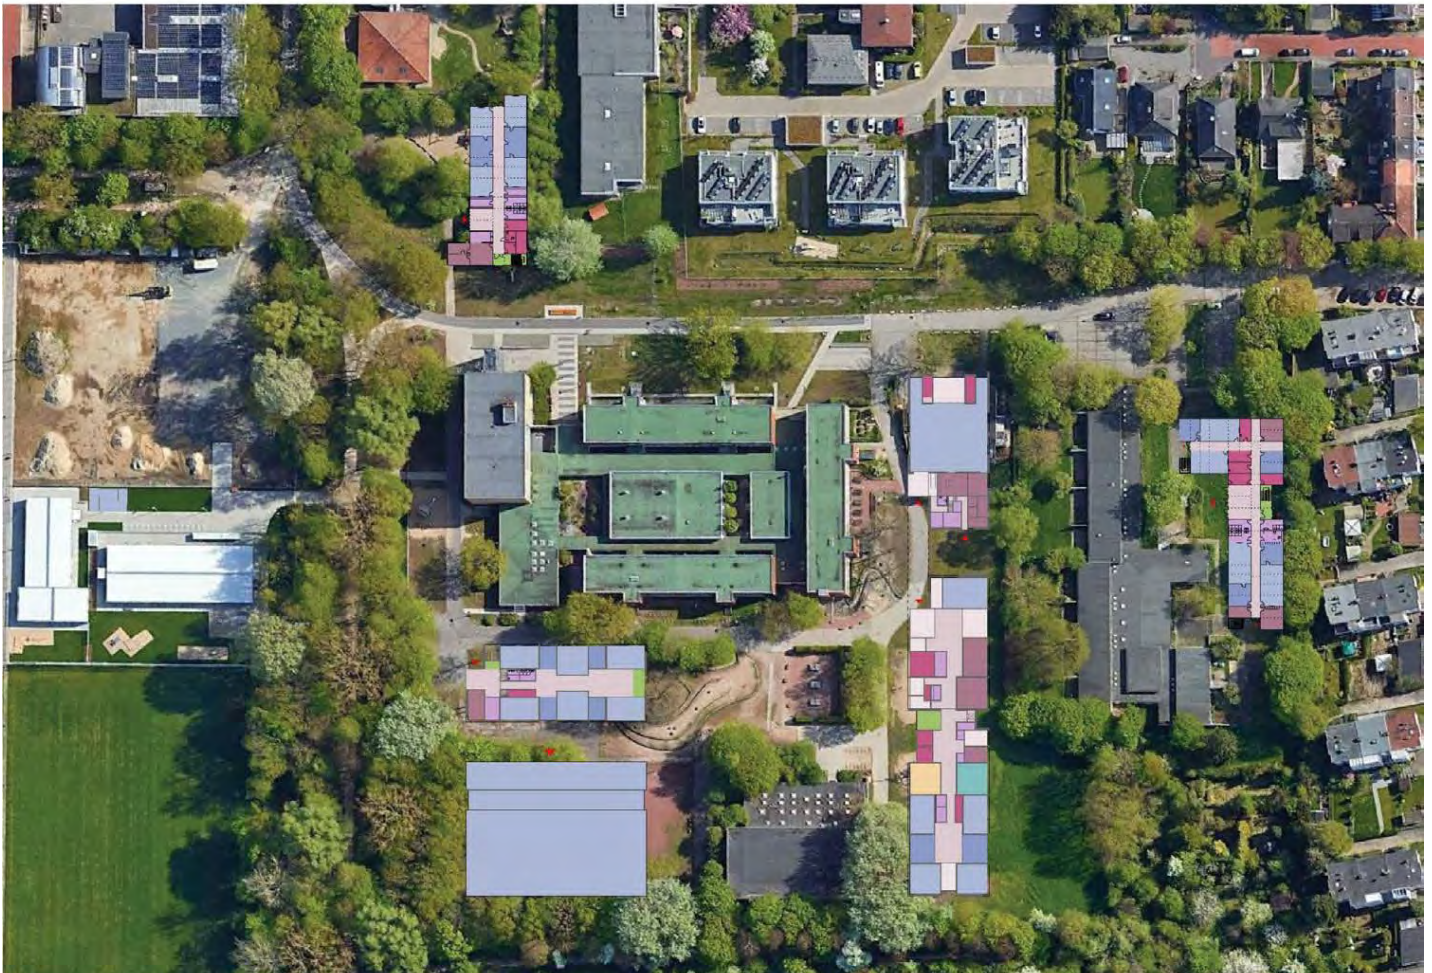

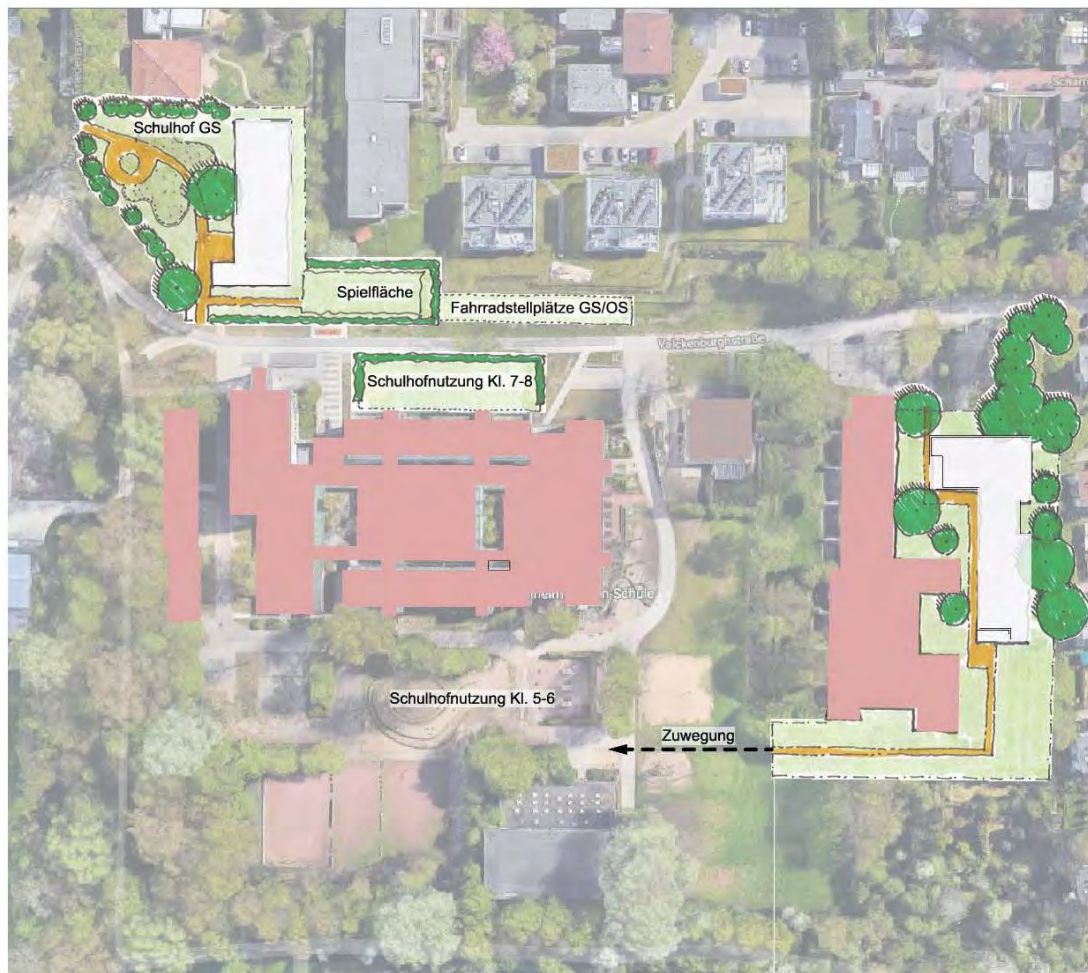

Interim Helene-Kaisen-GS
Interim Wilhelm-Kaisen-OS
 Volkmannstr. 10 / Valckenburghstr. 14
 28201 Bremen
VORABZU
 23.10.2019

BAUHERR

SKB vertreten durch
 Immobilien Bremen AöR
 Theodor-Heuss-Allee 14
 28215 Bremen

Konzeptskizze - Freianlage

Gezeichnet	CFR/ JW
Datum	23.10.2019
Maßstab	1:1000
Projekt-Nr.	19.369 / 19.370
Plan-Nr.	18.369.K1


FRENZ
 LANDSCHAFTSARCHITEKTEN

Am Wall 162 | 28195 Bremen
 T 0421-3345606 | F 0421-3394928

info@frenz-landschaftsarchitekten.de
 www.frenz-landschaftsarchitekten.de


Kaisen Campus
 Zufahrtsvarianten

ARCHITEKTENGRUPPE
 ROSENGART + PARTNER BDA
 OSTERDEICH 44
 28203 BREMEN

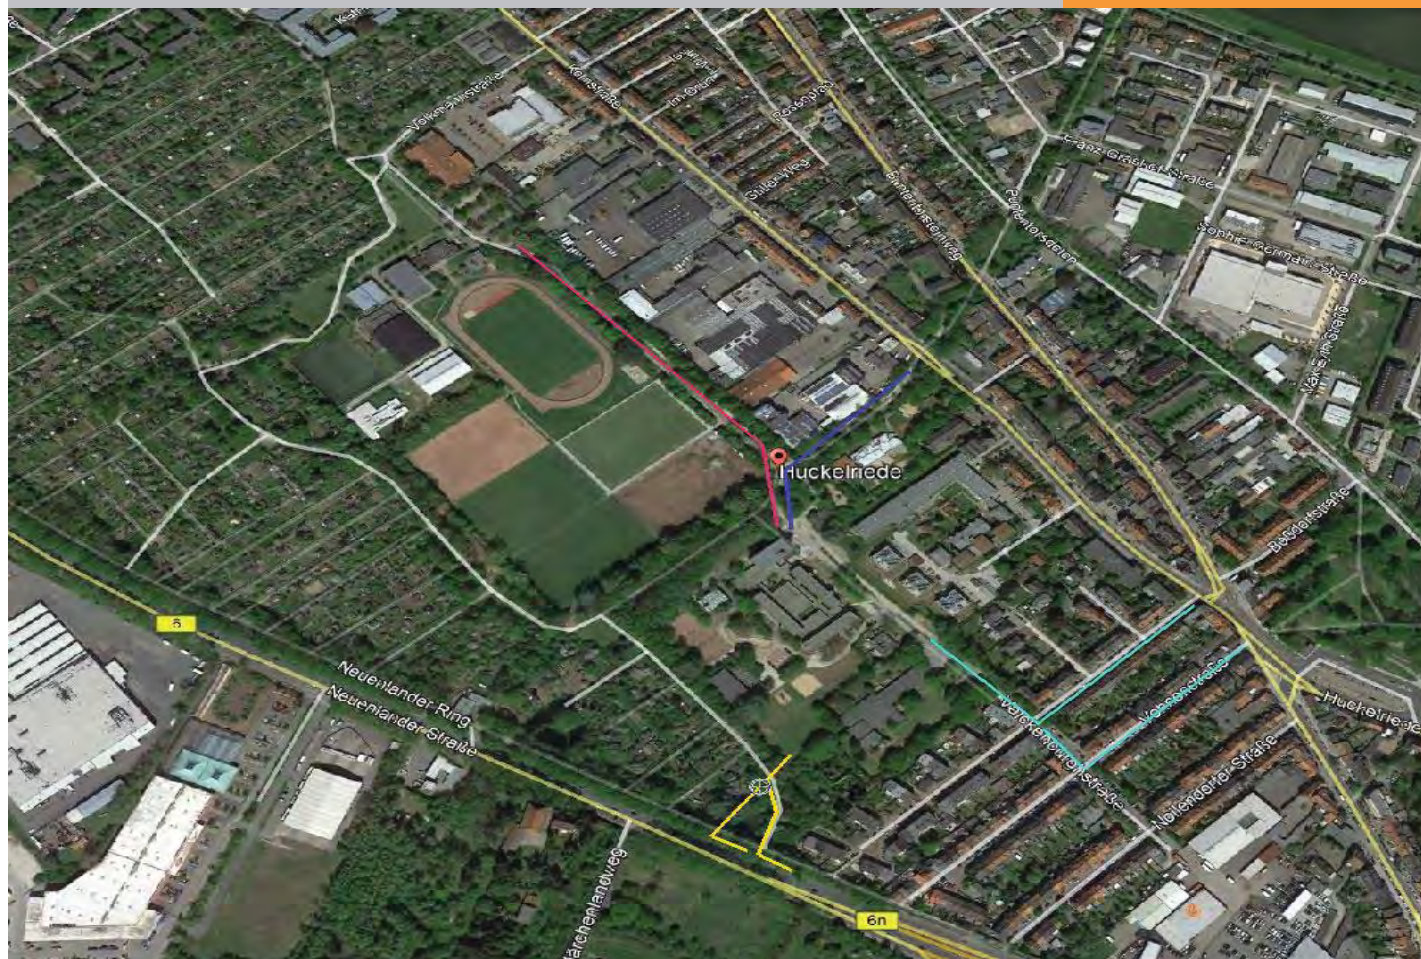

Termine Masterplan

Kaisen-Campus
Bremen-Huckelriede

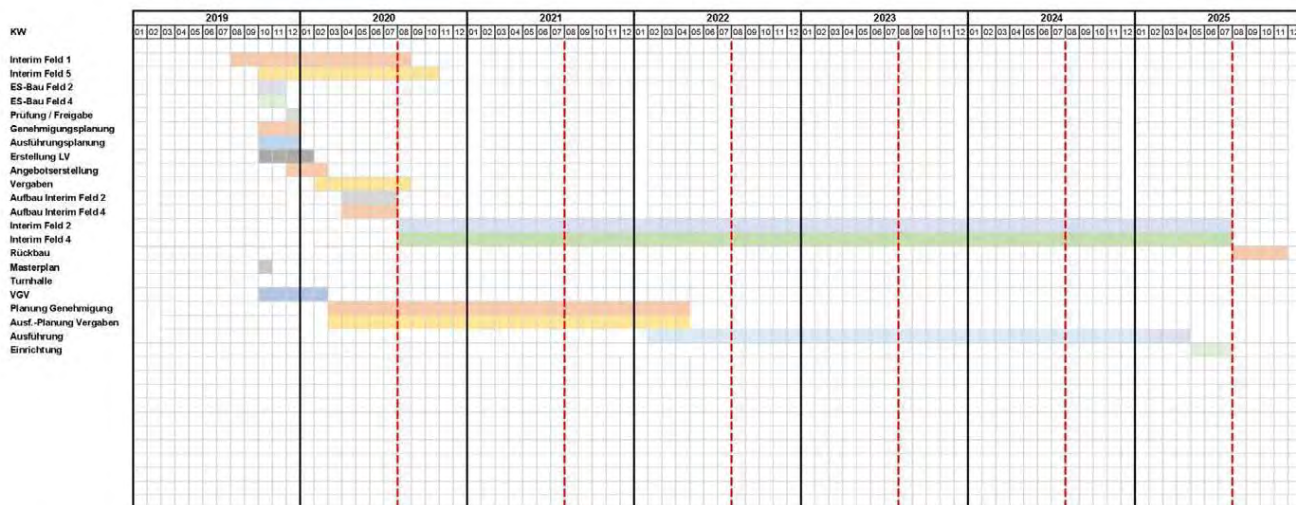

Stand : 24.10.2019