


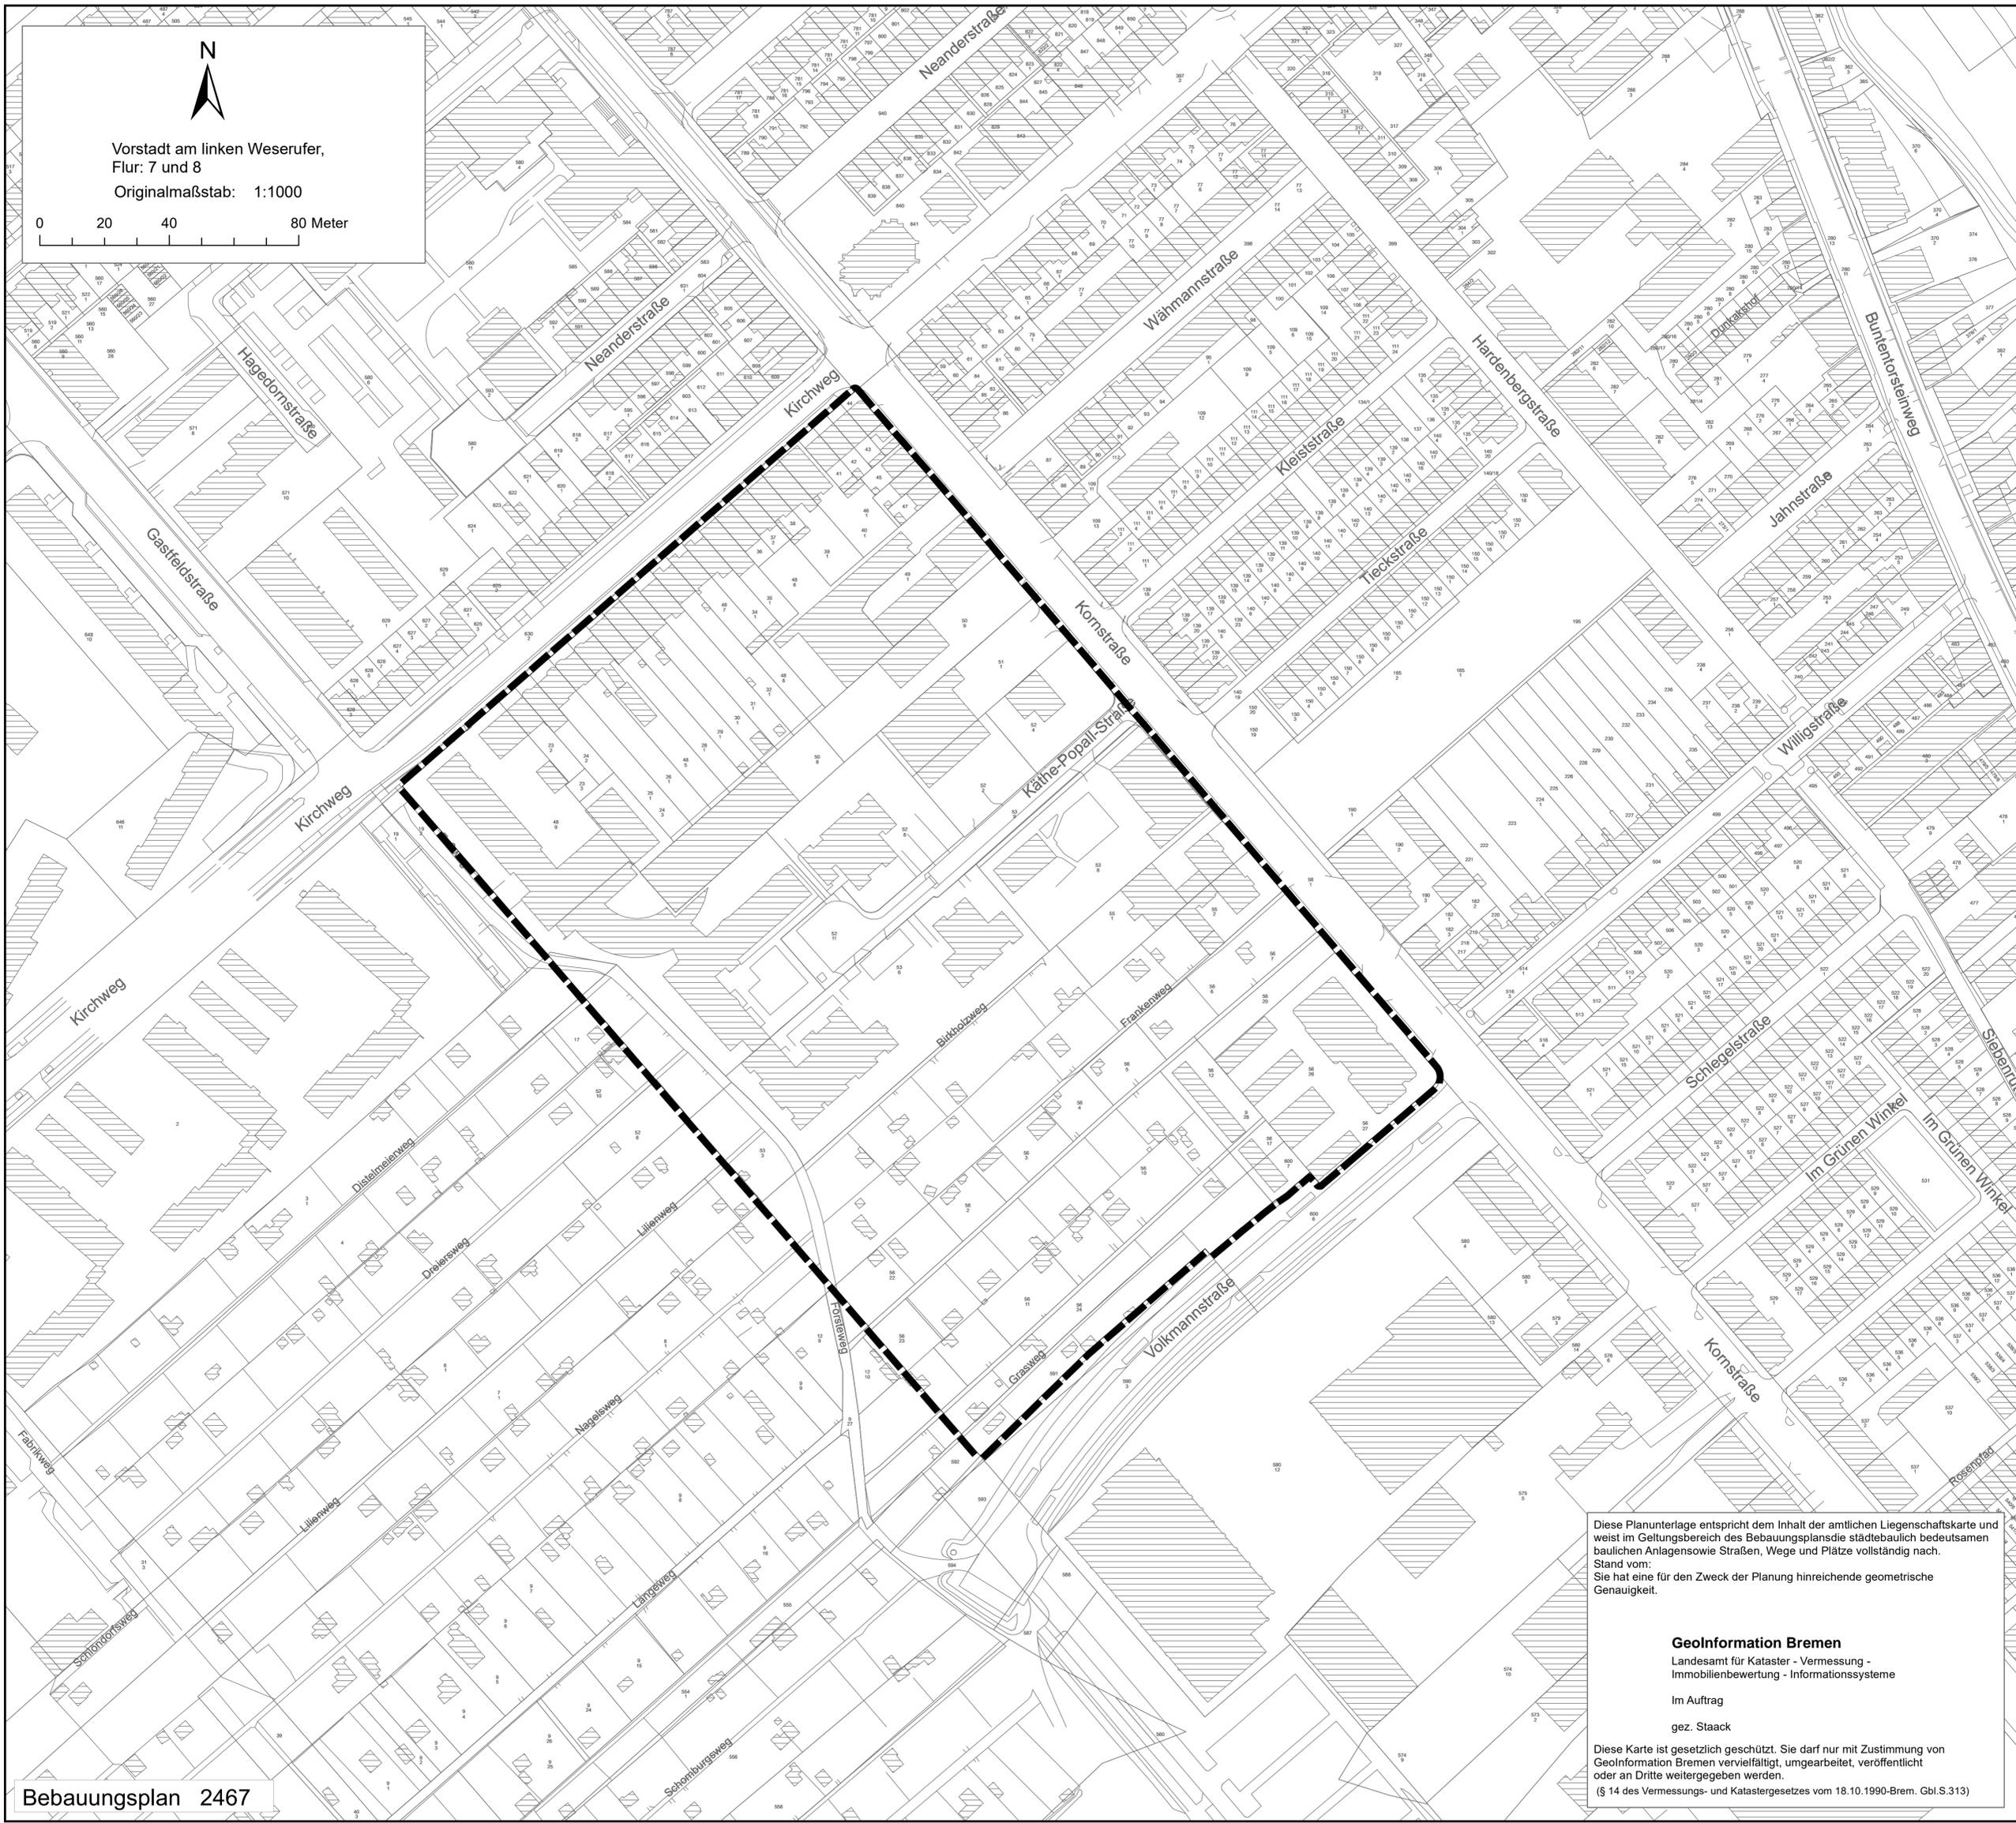

Vorstadt am linken Weserufer,
Flur: 7 und 8
Originalmaßstab: 1:1000

0 20 40 80 Meter



Diese Planunterlage entspricht dem Inhalt der amtlichen Liegenschaftskarte und weist im Geltungsbereich des Bebauungsplans die städtebaulich bedeutsamen baulichen Anlagensowie Straßen, Wege und Plätze vollständig nach.
Stand vom:
Sie hat eine für den Zweck der Planung hinreichende geometrische Genauigkeit.

Geoinformation Bremen
Landesamt für Kataster - Vermessung -
Immobilienbewertung - Informationssysteme
Im Auftrag
gez. Staack

Diese Karte ist gesetzlich geschützt. Sie darf nur mit Zustimmung von Geoinformation Bremen vervielfältigt, umgearbeitet, veröffentlicht oder an Dritte weitergegeben werden.
(§ 14 des Vermessungs- und Katastergesetzes vom 18.10.1990-Brem. Gbl.S.313)