

Skizze




Freie Hansestadt Bremen

Auszug aus dem  
Liegenschaftskataster

Karte 1:500 20

H  
wei

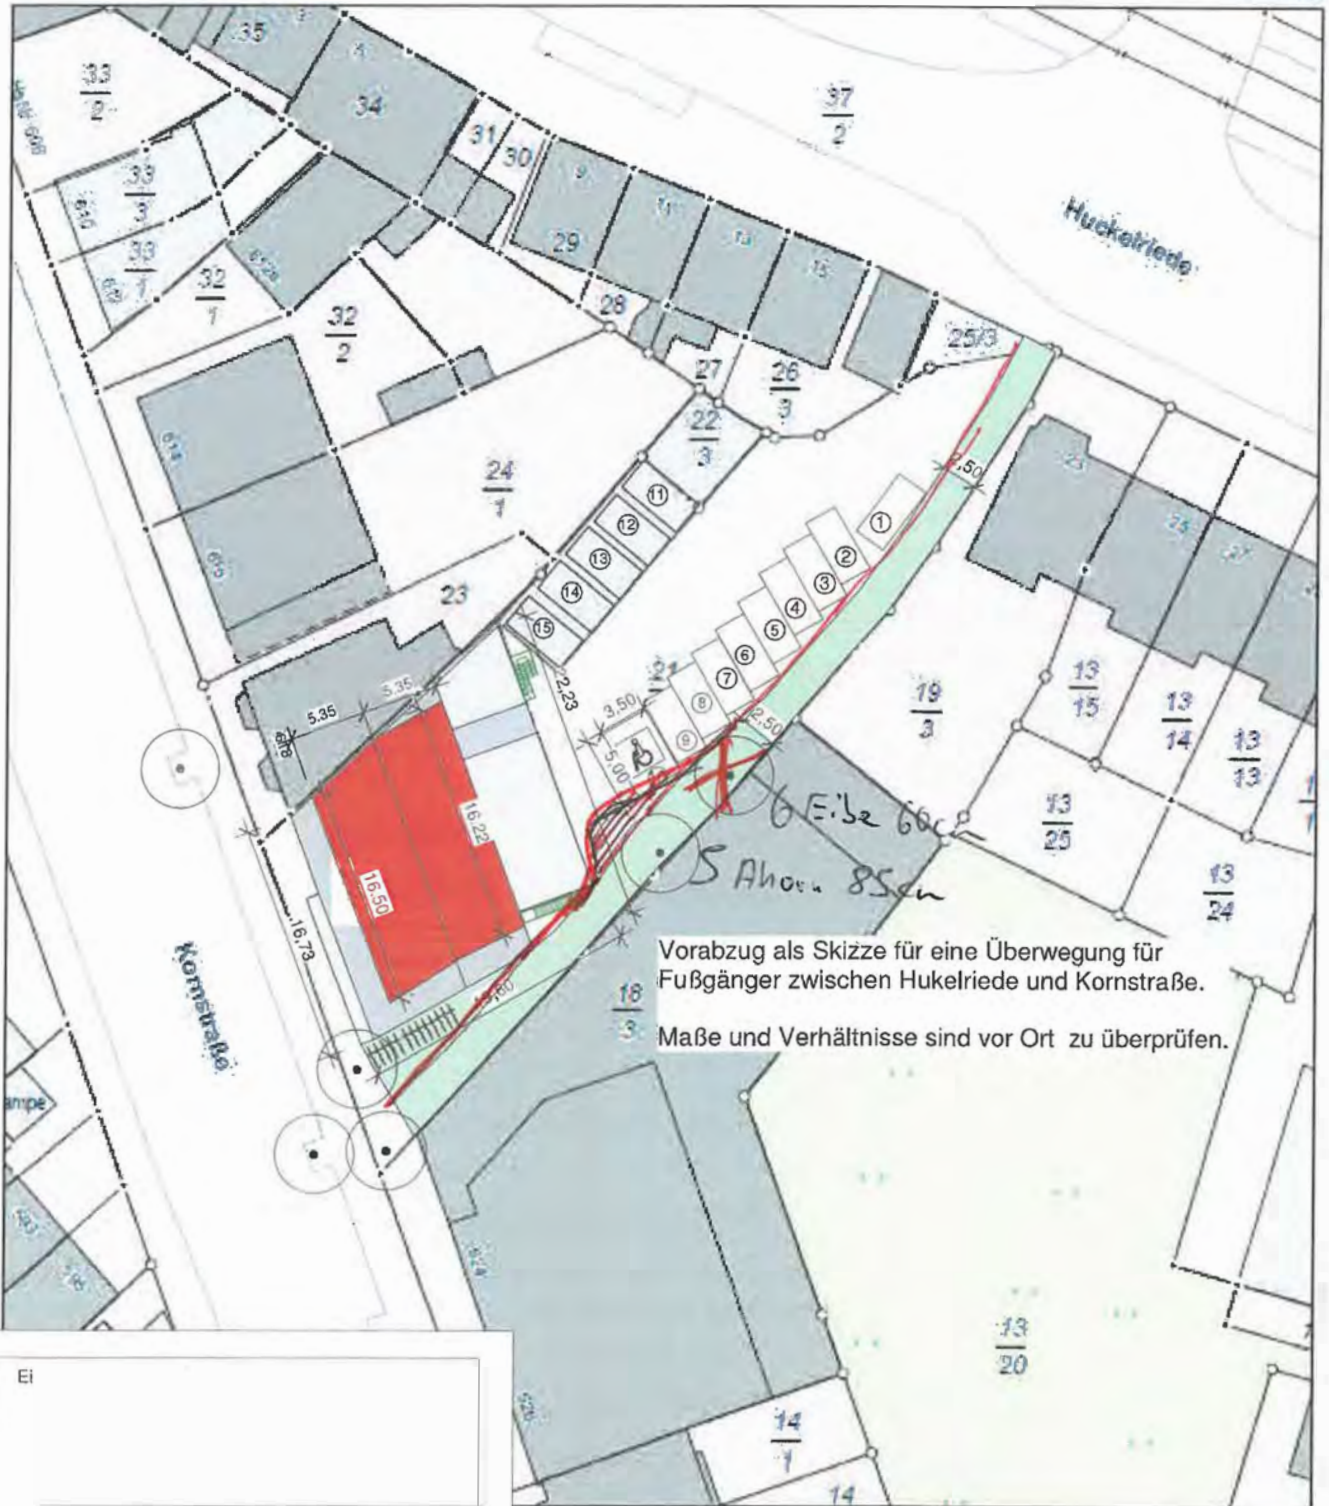

Vorabzug als Skizze für eine Überwegung für Fußgänger zwischen Huckelriede und Kornstraße.

Maße und Verhältnisse sind vor Ort zu überprüfen.

Ei

---

---

---

Bereitgestellt durch:  
GeoInformation Bremen  
Lloydstraße 4  
28217 Bremen  
Antragsnummer: 18247404