

Baumpflanzungen am
Standort Delmemarkt/
Pappelstraße

Beiratssitzung
am 07.12.2023




Markttag am 13.06.2023









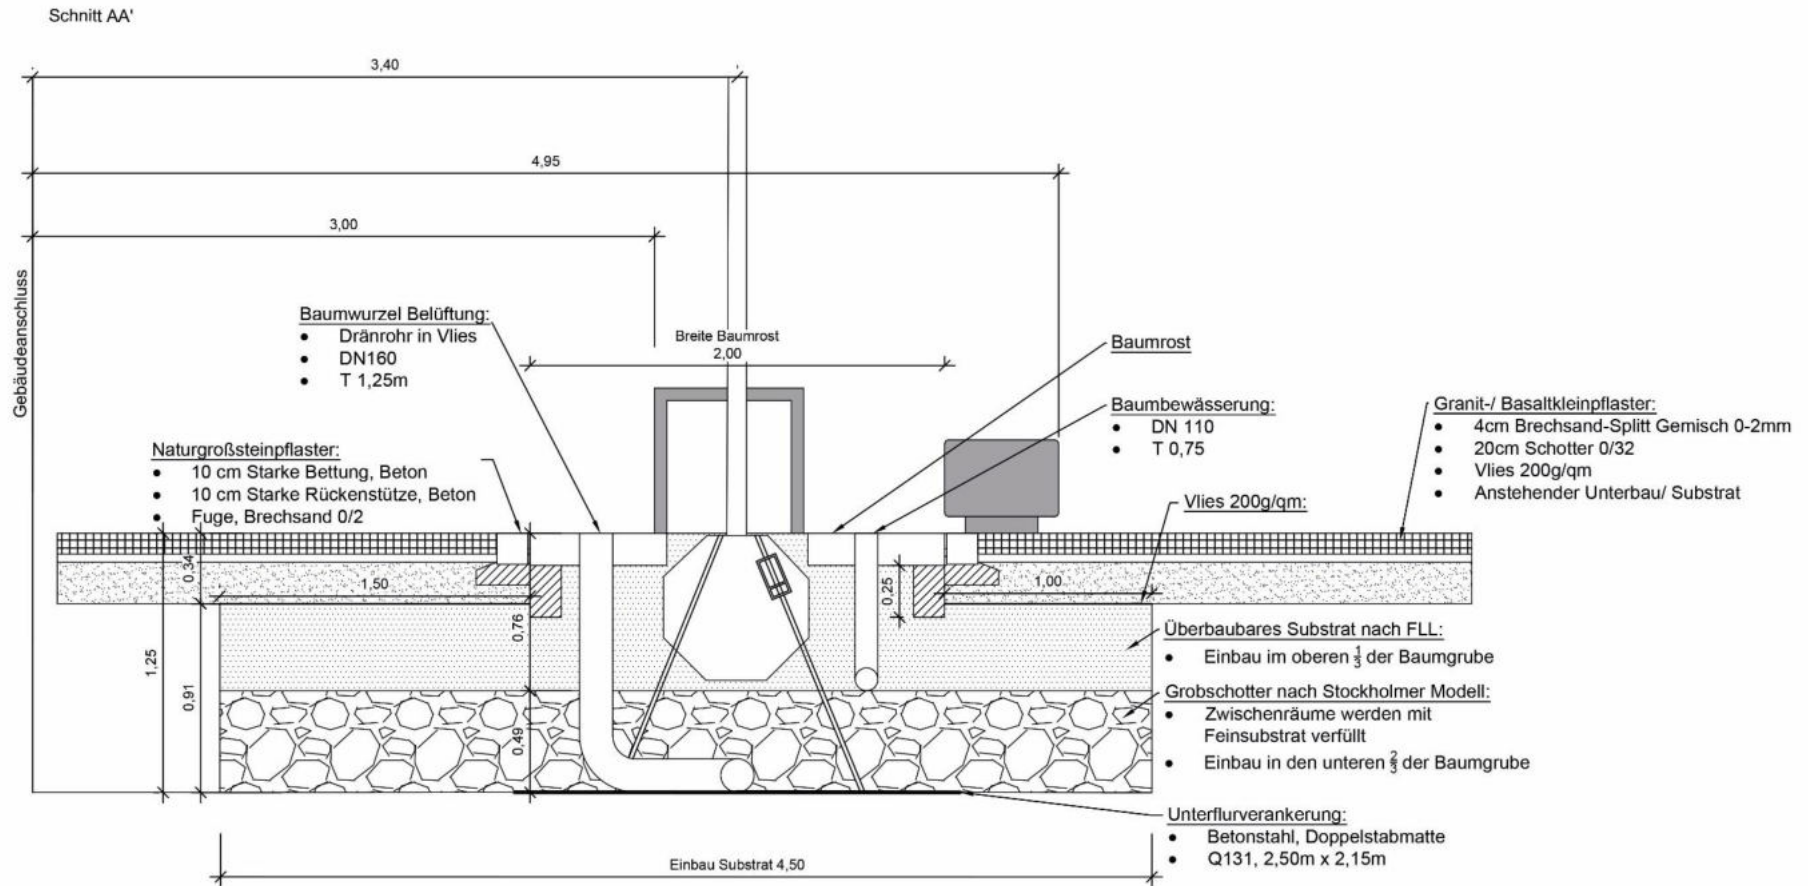


Abdeckung der Baumscheiben mit Baumrosten aus Stahl

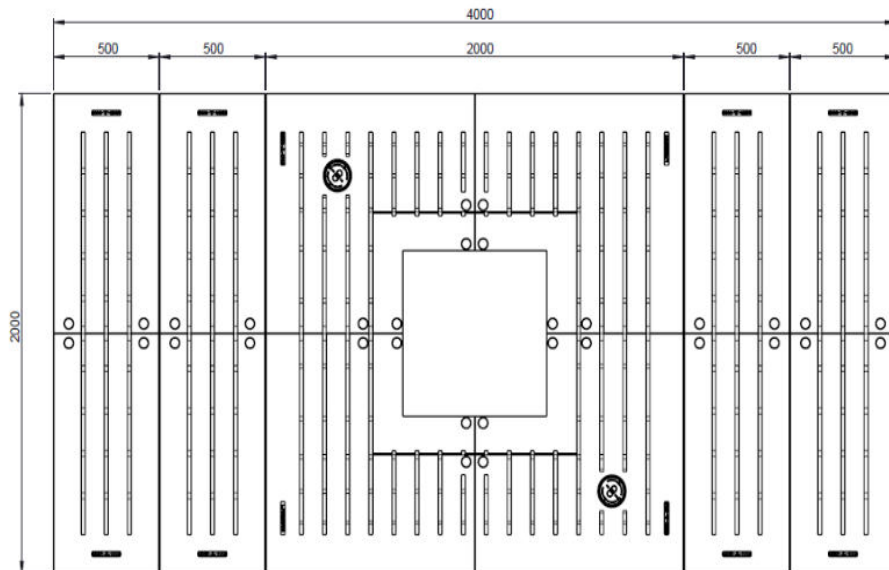

Detail D
Fahrradbügel
M 1:25

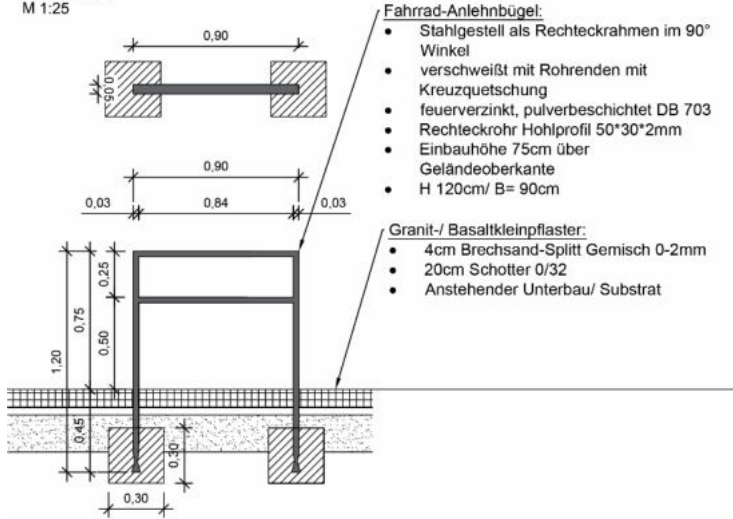

Stammschutz

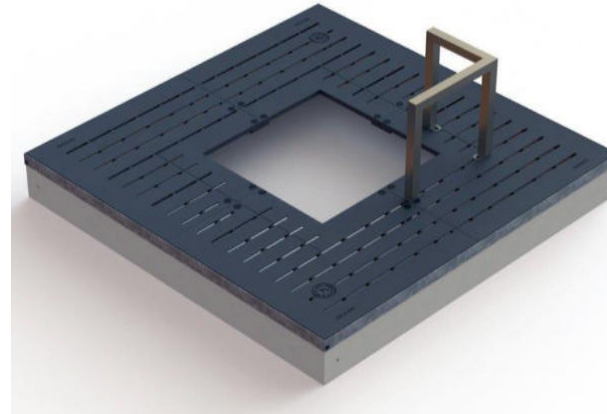

Sitzelemente
aus Beton als
Anfahrtschutz



Lageplan der Absperrung
1. + 2. Bauabschnitt

Vielen Dank für die
Aufmerksamkeit!