

Neubau Verbrauchermarkt und Arztpraxis Gartenstadt Süd



GEWOBA

Verbrauchermarkt und Arztpraxis Gartenstadt Süd

Schwarzplan


Gottfried-Menken-Straße 19, Bremen

05.06.24


1:5000

Wirth = Architekten




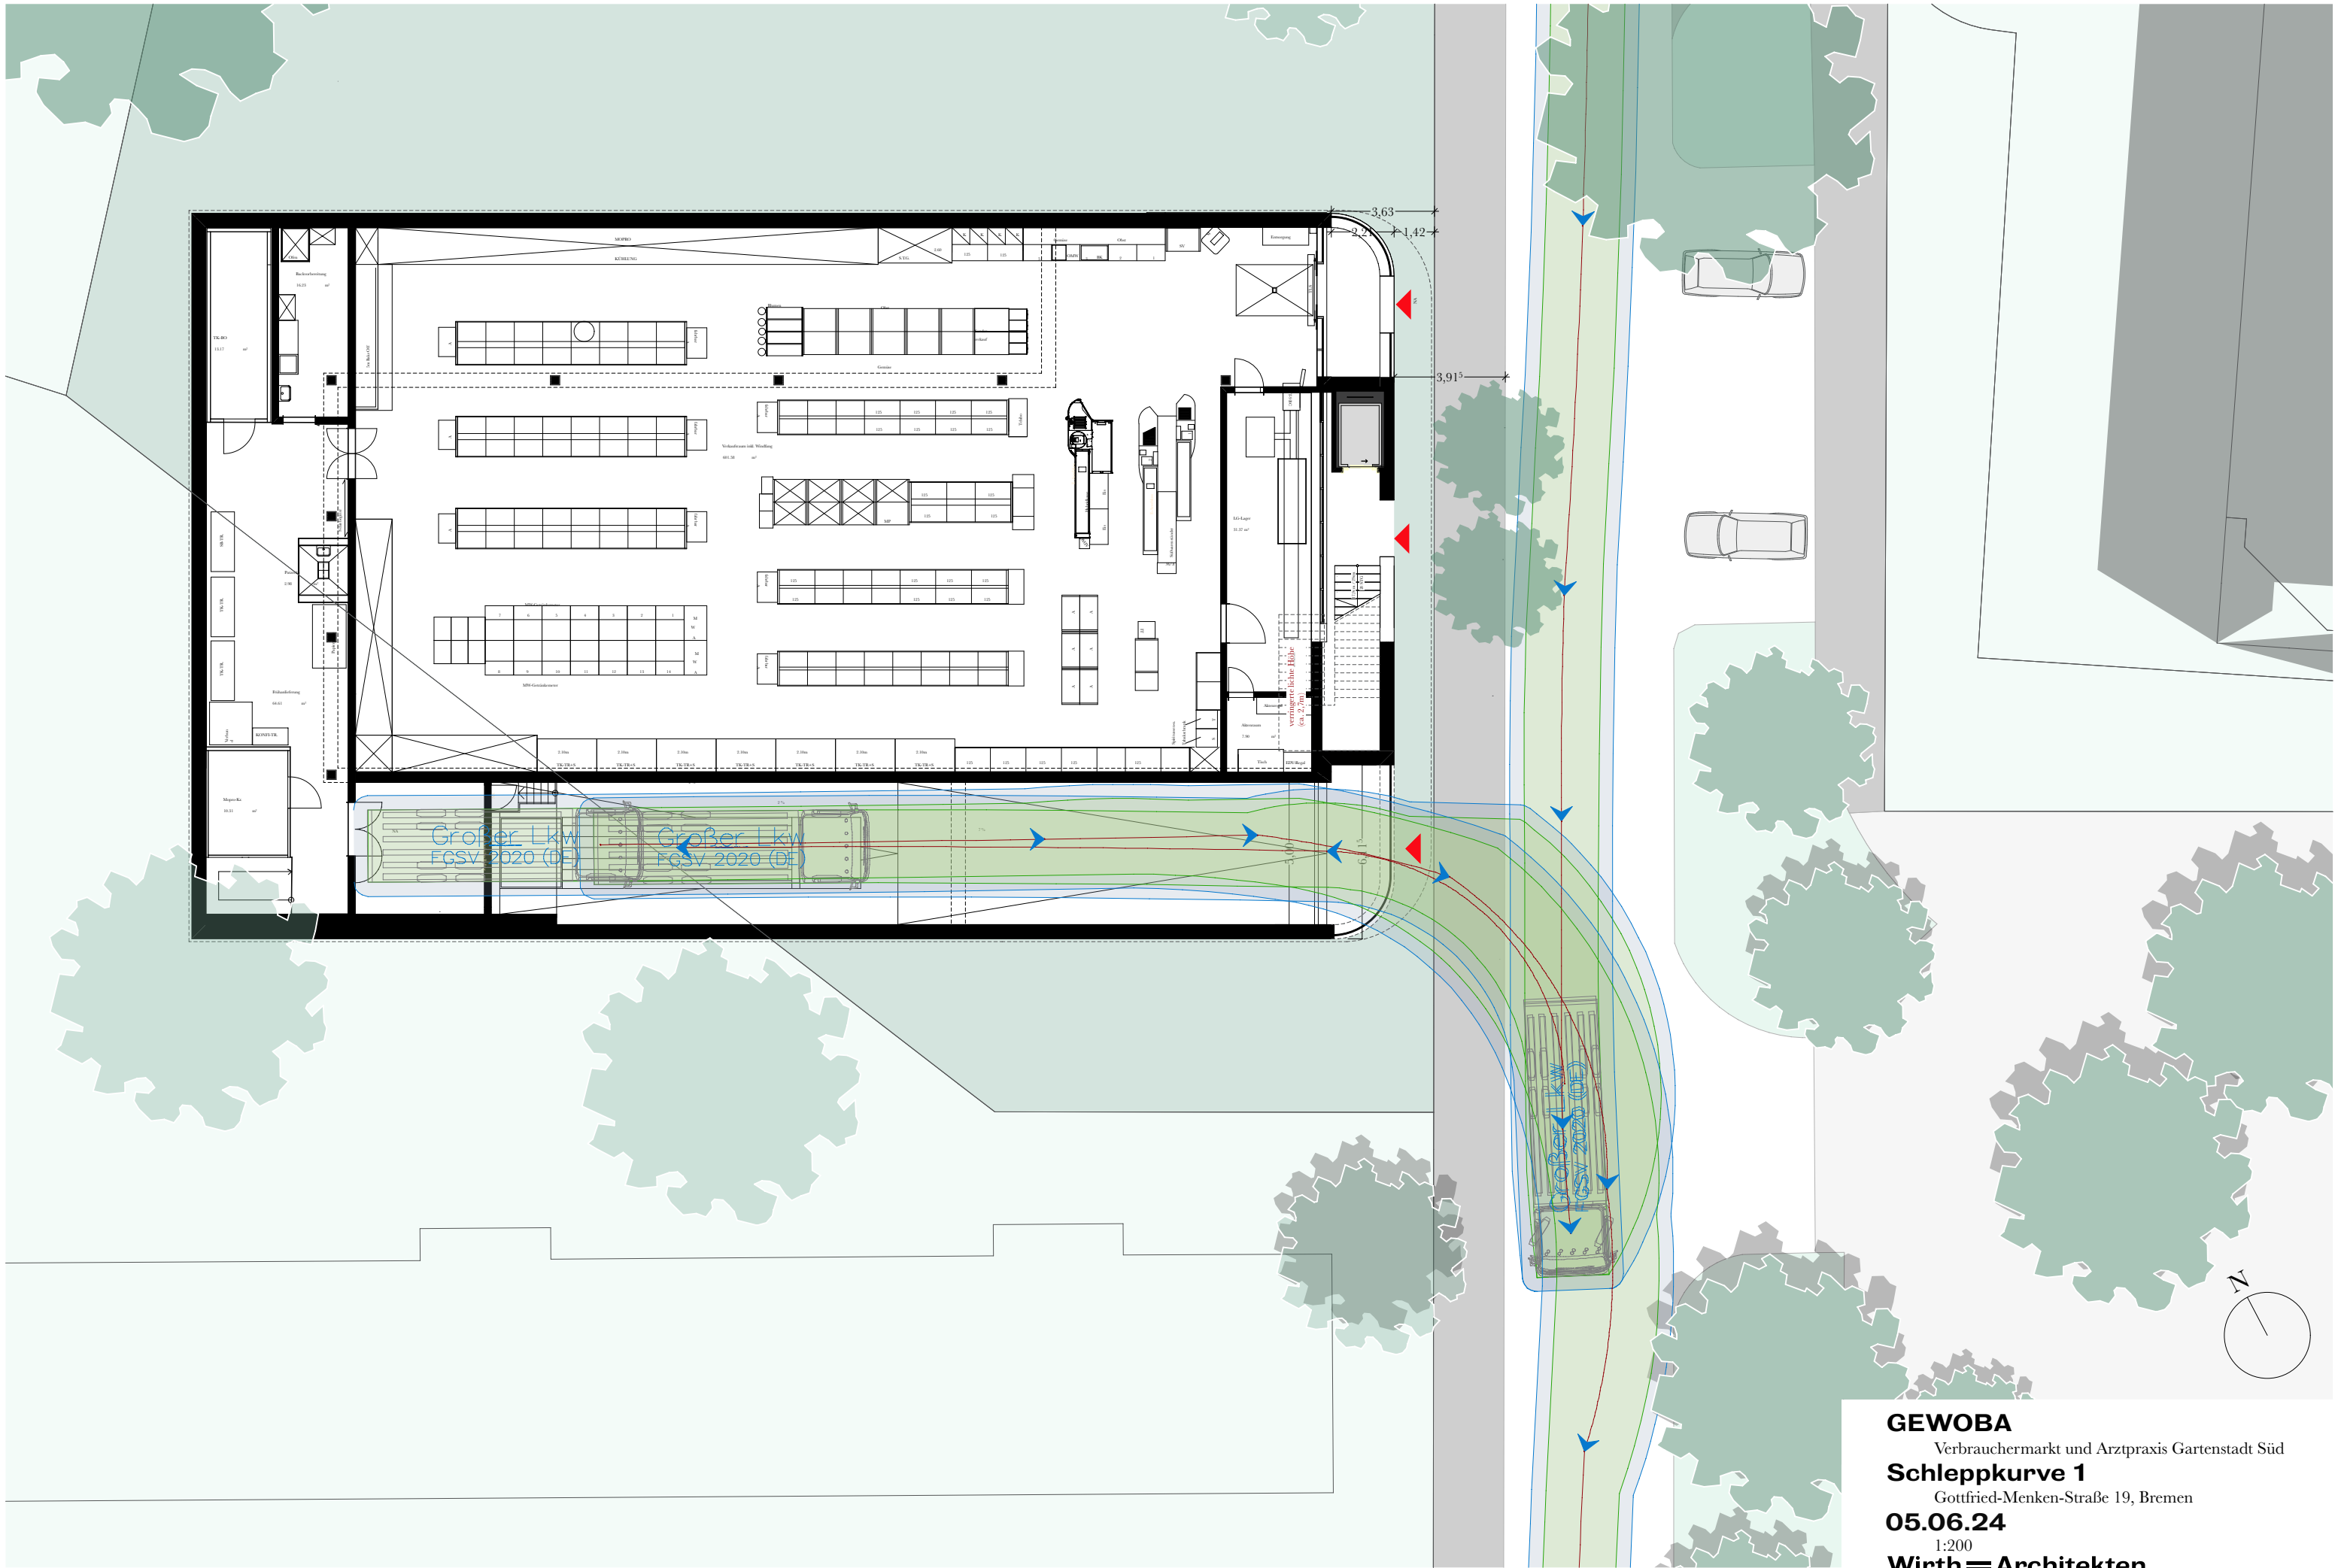


GEWOBA
Verbrauchermarkt und Arztpraxis Gartenstadt Süd
Schleppkurve 1
Gottfried-Menken-Straße 19, Bremen
05.06.24
1:200
Wirth = Architekten

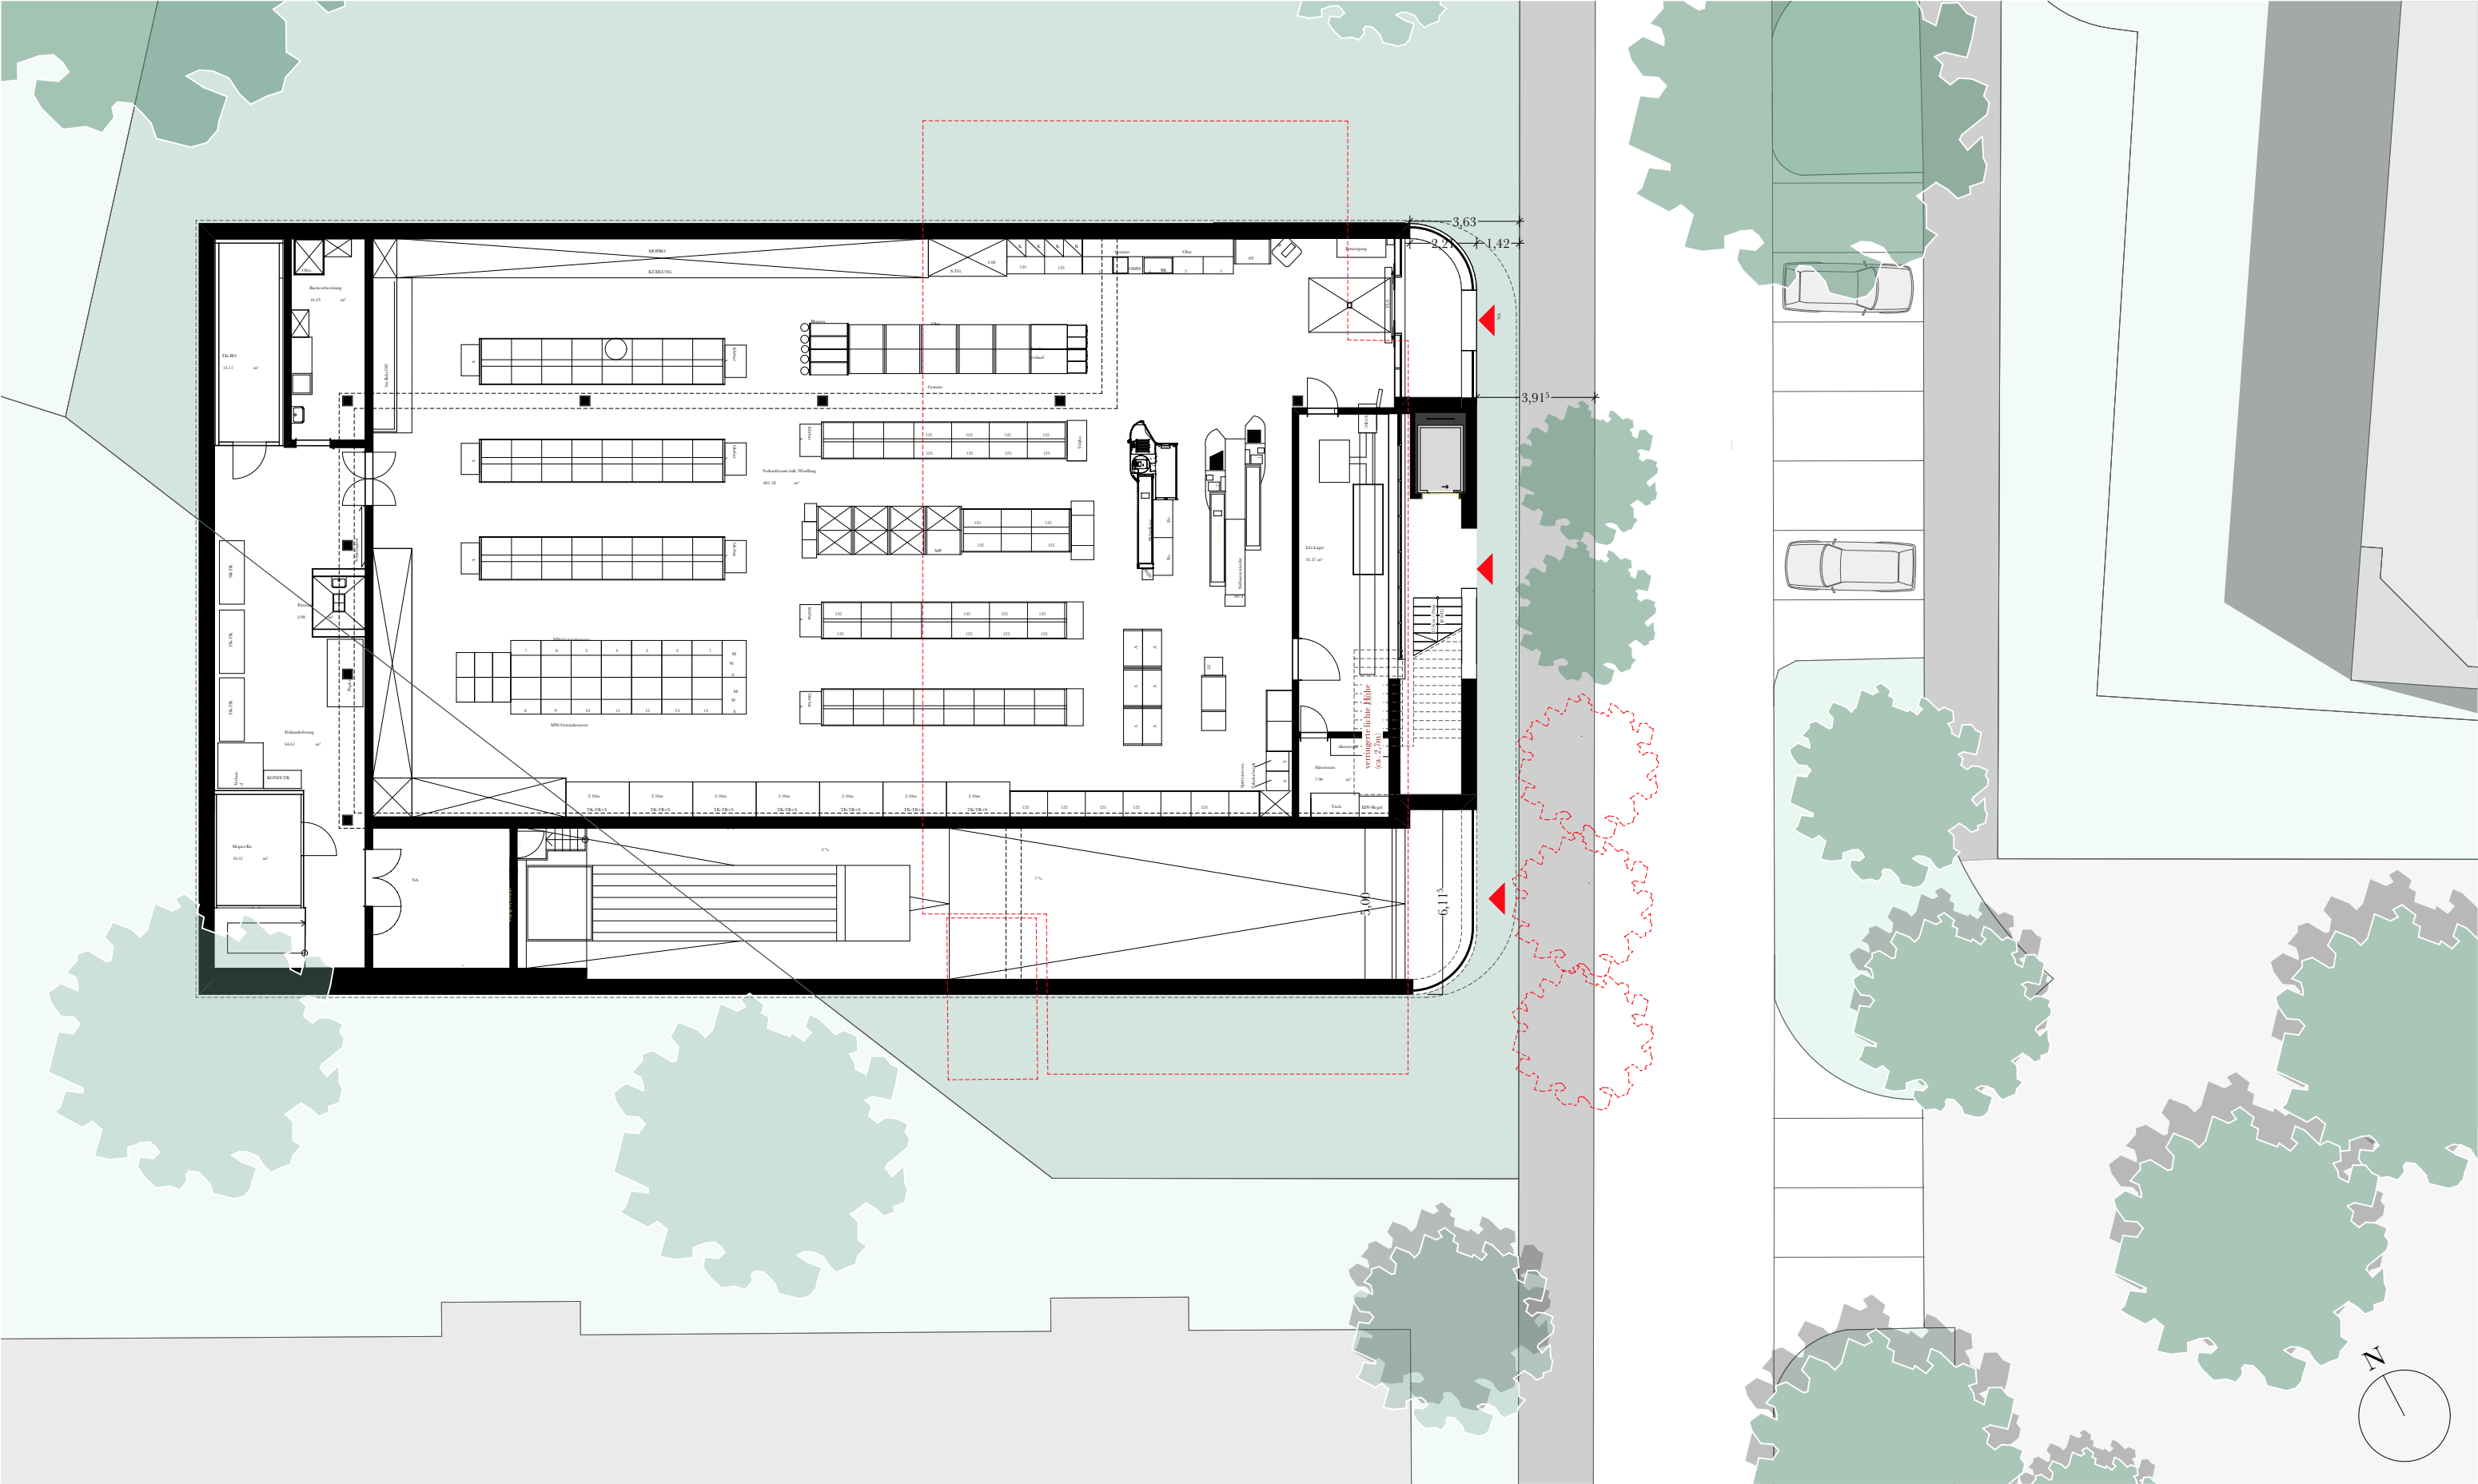

GEWOBA
 Verbrauchermarkt und Arztpraxis Gartenstadt Süd
Grundriss EG
 Gottfried-Menken-Straße 19, Bremen
05.06.24
 1:200
Wirth = Architekten

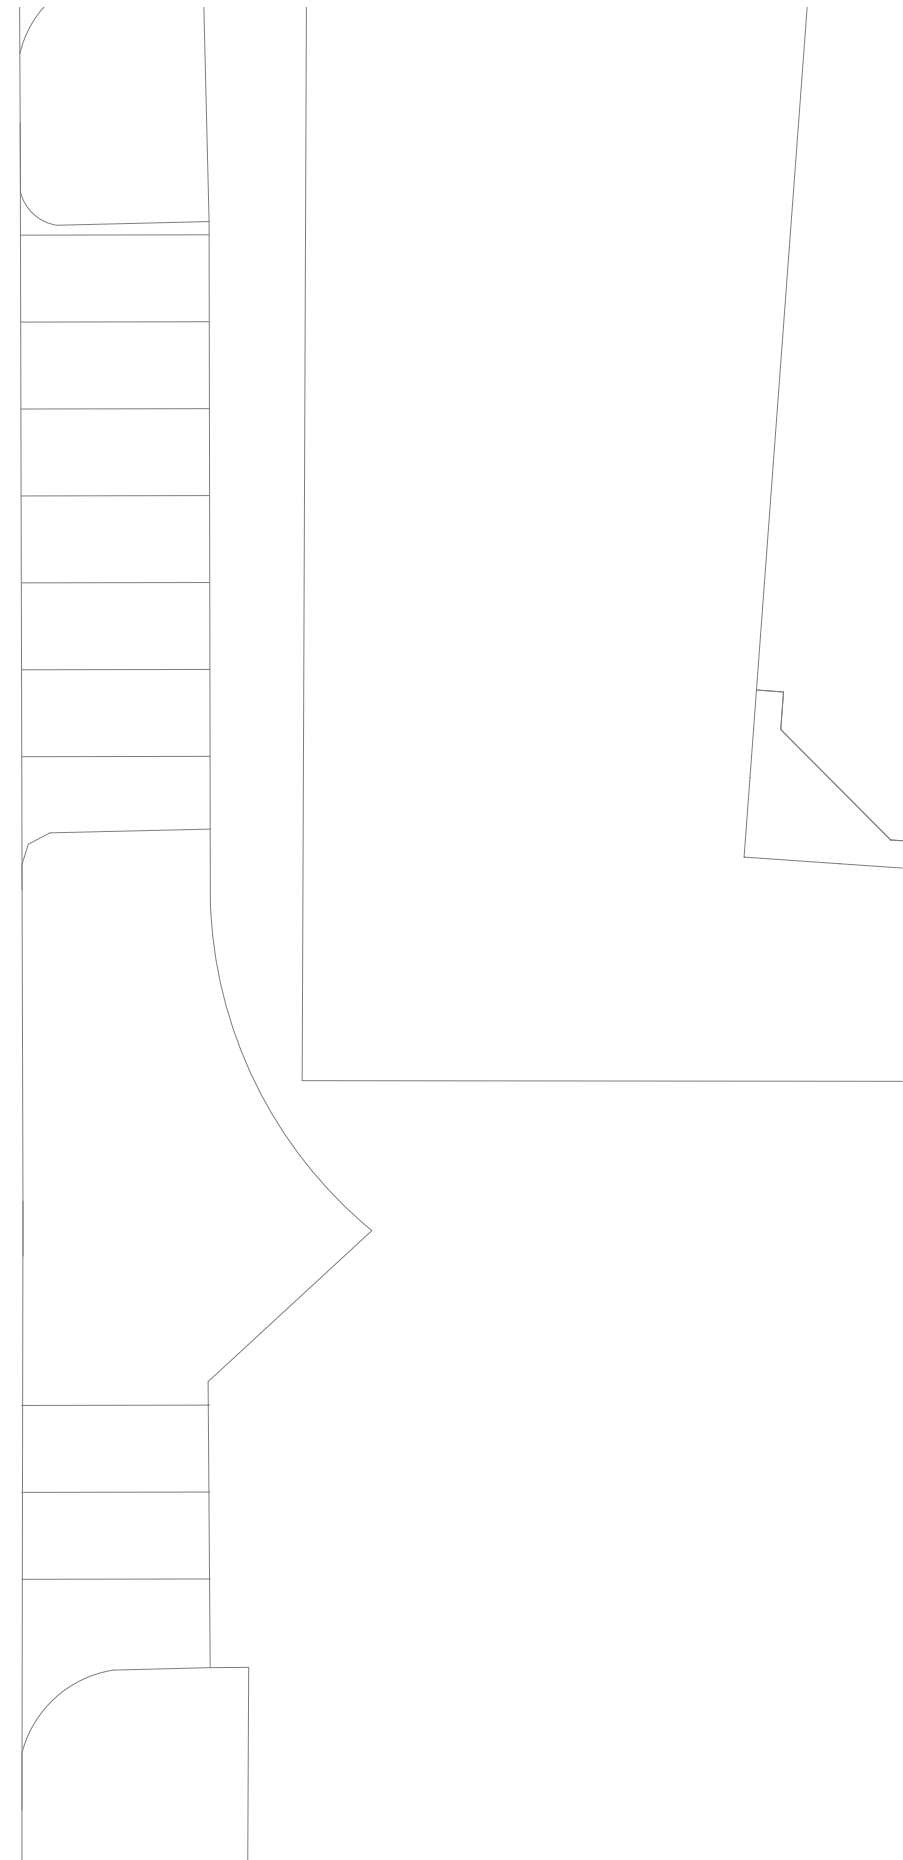

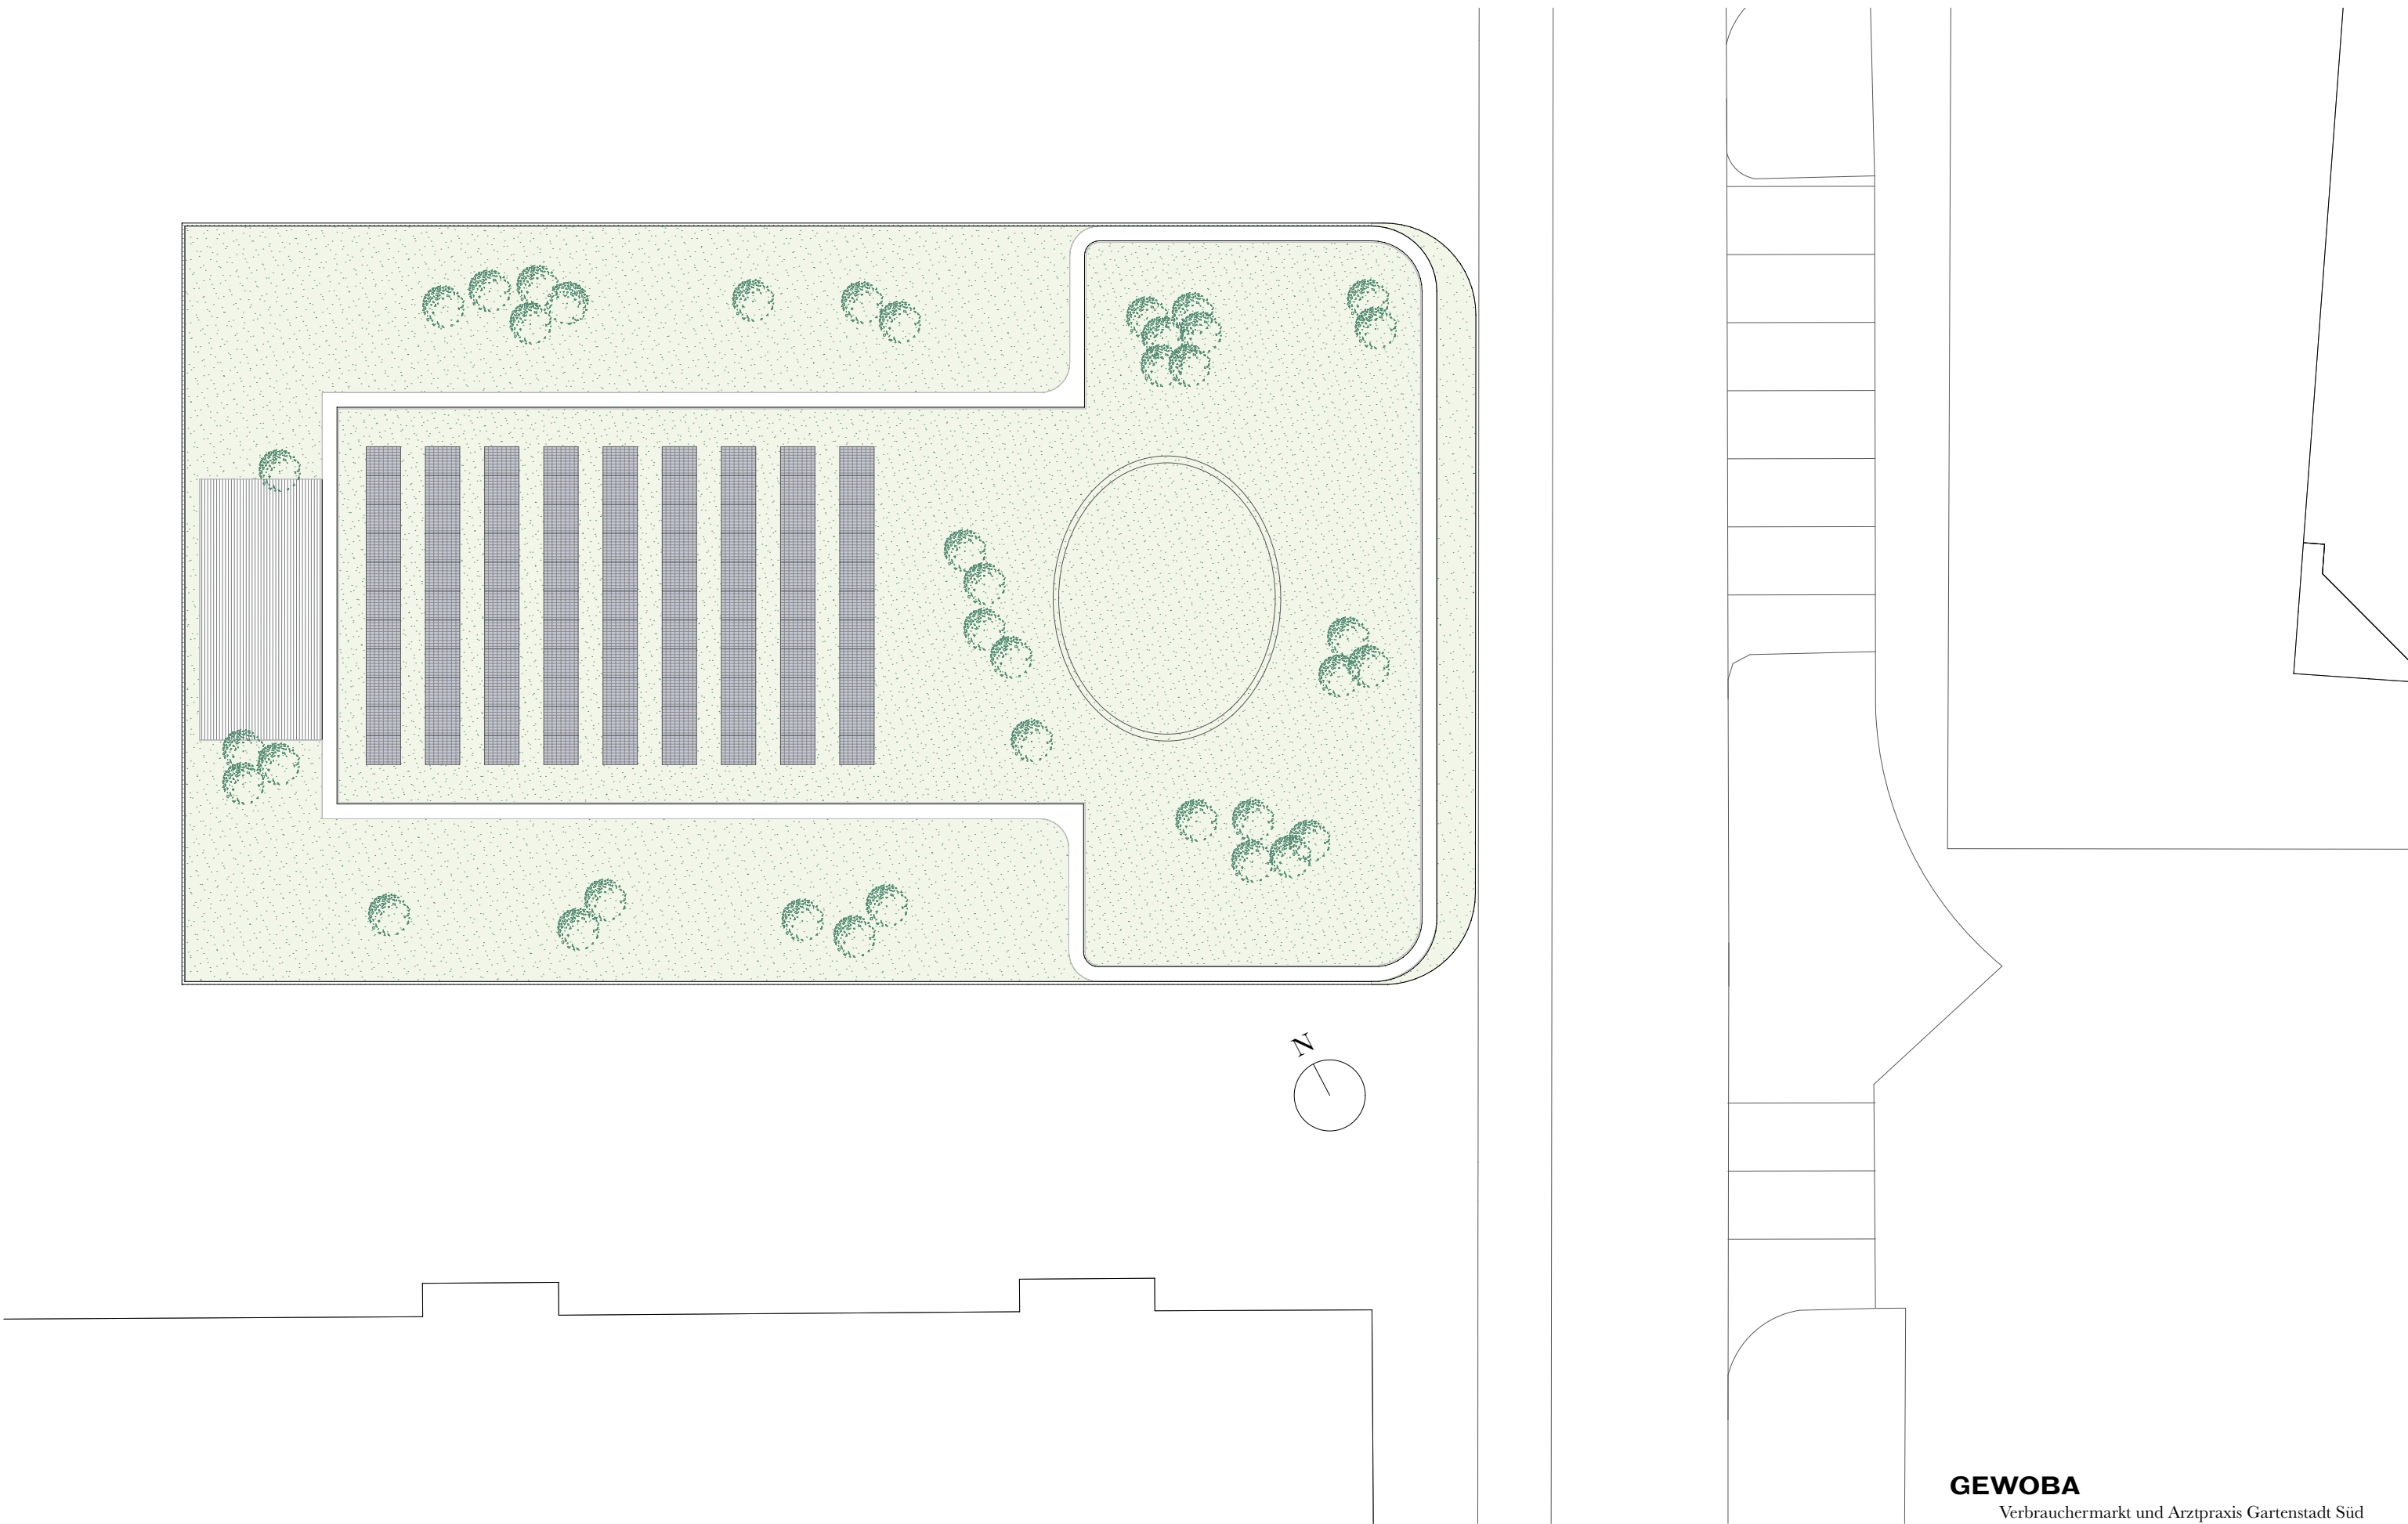



GEWOBA

Verbrauchermarkt und Arztpraxis Gartenstadt Süd

Schnitt

Gottfried-Menken-Straße 19, Bremen

05.06.24

1:200

Wirth = Architekten



GEWOBA
 Verbrauchermarkt und Arztpraxis Gartenstadt Süd
Referenzen
 Gottfried-Menken-Straße 19, Bremen
05.06.24
 Ohne Maßstab
Wirth = Architekten



GEWOBA

Verbrauchermarkt und Arztpraxis Gartenstadt Süd

Referenzen

Gottfried-Menken-Straße 19, Bremen

05.06.24

Ohne Maßstab

Wirth = Architekten



GEWOBA

Verbrauchermarkt und Arztpraxis Gartenstadt Süd

Perspektive 1

Gottfried-Menken-Straße 19, Bremen

05.06.24

Ohne Maßstab

Wirth = Architekten