Anlage 2 zum Protokoll FA Bau, Umwelt und Verkehr (Neustadt) 10.01.18

HILLER + BEGEMANN
INGENIEURE GMBH
LOIGNYSTRASSE 31
28211 BREMEN

tel: 0421 - 460 36 - 0
email: info@hbi-hb.de
www.hbi-hb.de

Sanierungsgebiet Huckelriede

Wohnumfeldverbesserung Valckenburghquartier

Fachausschuss „Bau, Umwelt und Verkehr“ des Beirates Neustadt

Mittwoch, 10. Januar 2018

Der Senator für Umwelt, Bau und Verkehr

Freie Hansestadt Bremen

Soziale Stadt Bremen

Sanierungsgebiet Huckelriede

Variantenuntersuchung zum Quartiersplatz

HILLER + BEGEMANN
INGENIEURE GMBH
LOIGNYSTRASSE 31
28211 BREMEN

tel: 0421 - 460 36 - 0
email: info@hbi-hb.de
www.hbi-hb.de

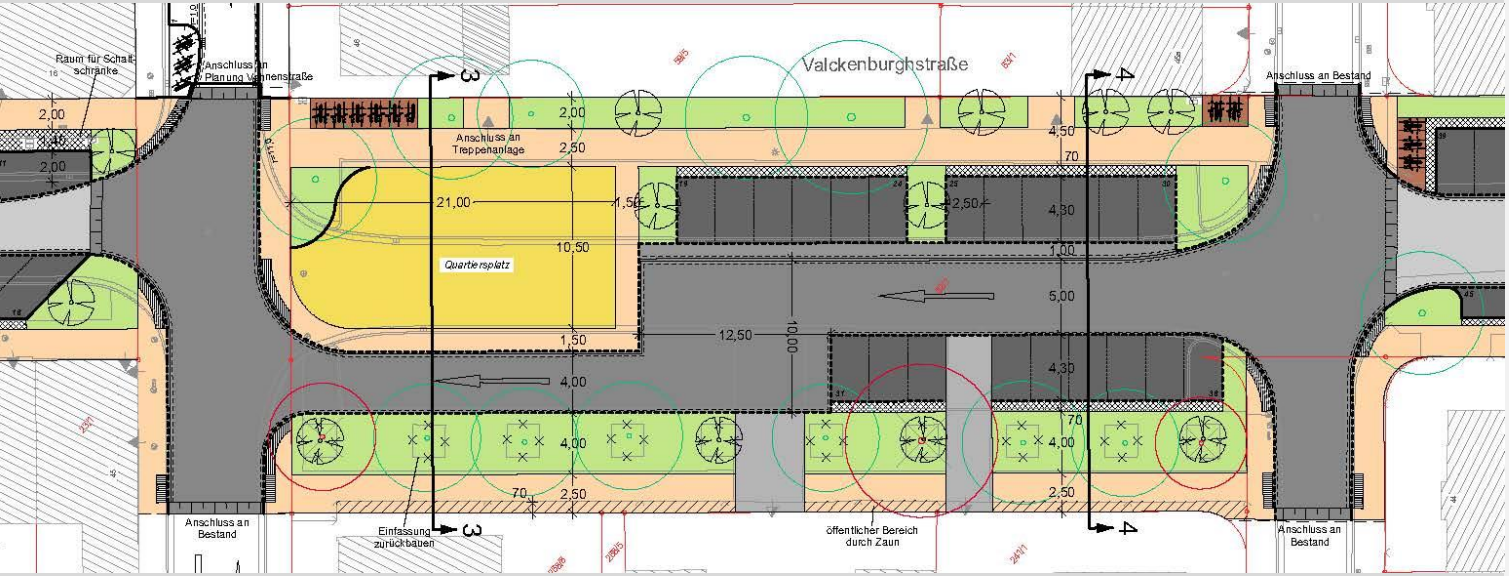

Variante 2
Großer Quartiersplatz

Der Senator für Umwelt, Bau und Verkehr
Freie Hansestadt Bremen
Soziale Stadt Bremen

Sanierungsgebiet Huckelriede

Variantenuntersuchung zum Quartiersplatz

HILLER + BEGEMANN
INGENIEURE GMBH
LOIGNYSTRASSE 31
28211 BREMEN

tel: 0421 - 460 36 - 0
email: info@hbi-hb.de
www.hbi-hb.de

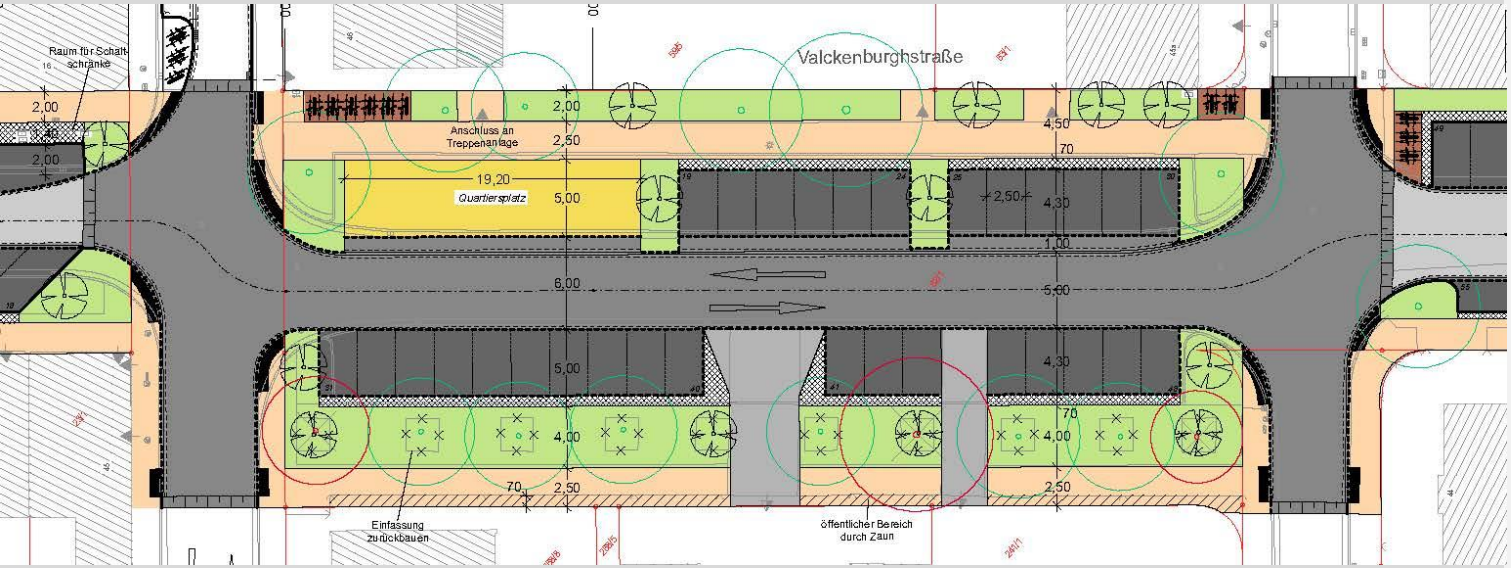

Variante 3
Kleiner Quartiersplatz

Der Senator für Umwelt, Bau und Verkehr

Freie Hansestadt Bremen

Soziale Stadt Bremen

Sanierungsgebiet Huckelriede

Variantenuntersuchung zum Quartiersplatz

HILLER + BEGEMANN
INGENIEURE GMBH
LOIGNYSTRASSE 31
28211 BREMEN

tel: 0421 - 460 36 - 0
email: info@hbi-hb.de
www.hbi-hb.de

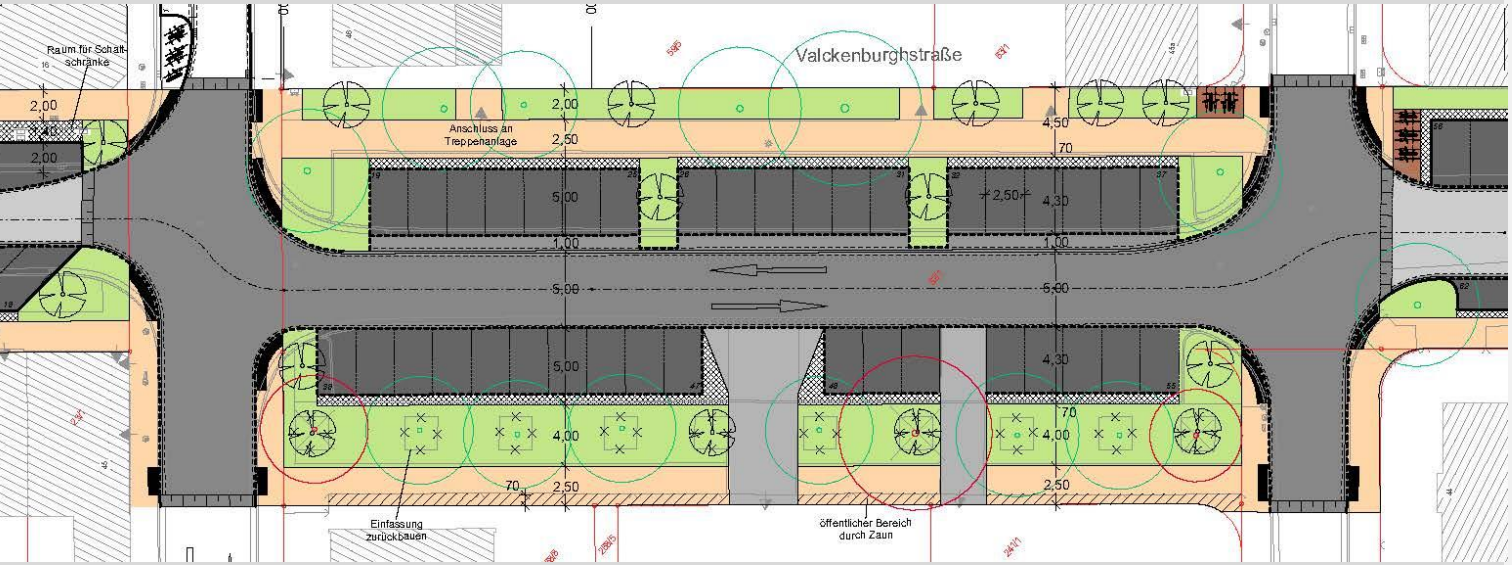

Variante 4
Kein Quartiersplatz

Der Senator für Umwelt, Bau und Verkehr

Freie Hansestadt Bremen

Soziale Stadt Bremen

Sanierungsgebiet Huckelriede

Variantenuntersuchung zum Quartiersplatz

HILLER + BEGEMANN
INGENIEURE GMBH
LOIGNYSTRASSE 31
28211 BREMEN

tel: 0421 - 460 36 - 0
email: info@hbi-hb.de
www.hbi-hb.de

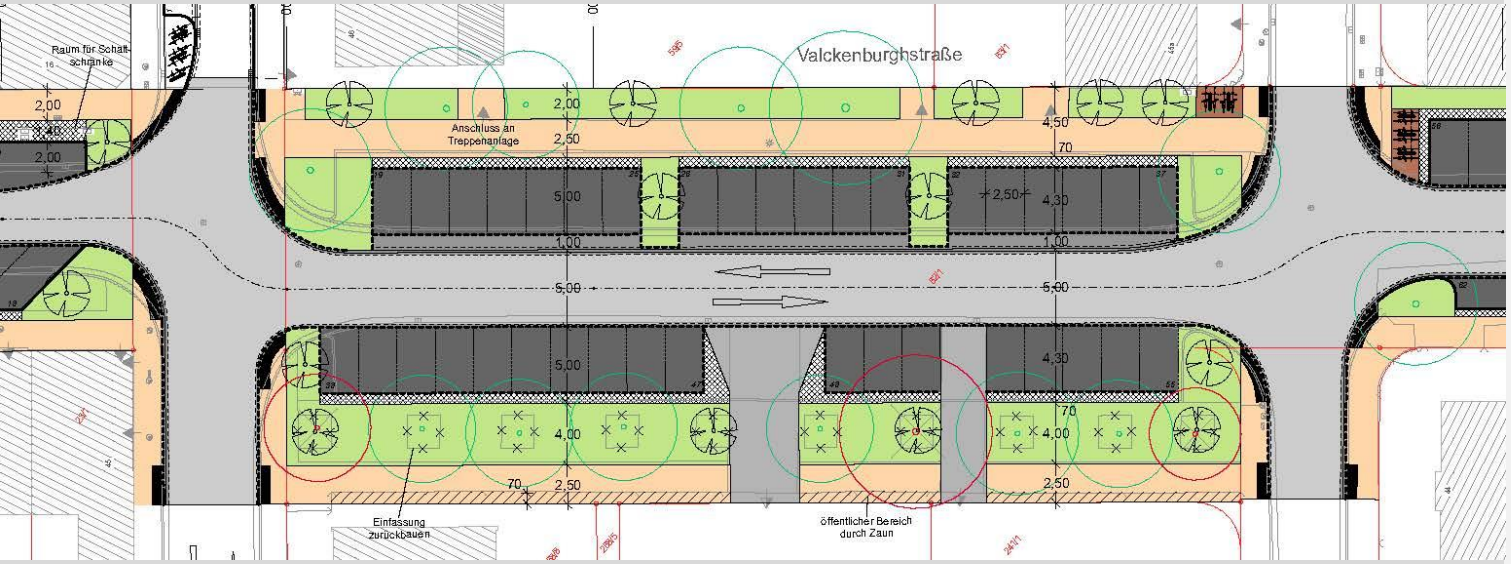

Variante 4a
Kein Quartiersplatz

Der Senator für Umwelt, Bau und Verkehr

Freie Hansestadt Bremen

Soziale Stadt Bremen

Sanierungsgebiet Huckelriede

Variantenuntersuchung zum Quartiersplatz

HILLER + BEGEMANN
INGENIEURE GMBH
LOIGNYSTRASSE 31
28211 BREMEN

tel: 0421 - 460 36 - 0
email: info@hbi-hb.de
www.hbi-hb.de

Variante / Kenngrößen	Variante 2-großer Quartiersplatz	Variante 3-kleiner Quartiersplatz	Variante 4-kein Platz	Variante 4a-kein Platz
Platzgröße	220 m²	96 m²	/	/
Anzahl Stellplätze (Abschnitt zwischen Vohnenstr. und Nollendorferstr.)	46 Stk. (21 Stk.)	56 Stk. (31 Stk.)	63 Stk. (37 Stk.)	63 Stk. (37 Stk.)
Verkehrsführung	Einbahnstraßenregelung/Spielstraße	Beidrichtungsverkehr/Spielstraße	Beidrichtungsverkehr/Tempo 30	Beidrichtungsverkehr/Tempo 30
Verkehrssicherheit / Konfliktpunkte/Ausgestaltung	- Leistungsgerechte Verkehrsabwicklung trotz Einbahnstraßenregelung möglich - Verkehrssicherheit im Bereich des Quartiersplatzes gegeben - Erreichbarkeit der Garagen ggf. schwieriger/Umverteilung der Verkehrs	- Leistungsgerechte Verkehrsabwicklung wie bisher durch Beidrichtungsverkehr möglich - eingeschränkte Ausgestaltung aufgrund der geringen Platzgröße nur möglich	- Leistungsgerechte Verkehrsabwicklung wie bisher durch Beidrichtungsverkehr möglich - Fragliche qualitative Aufwertung der Straße (Aufenthaltsqualität) durch Belassen der heutigen Situation - Prüfung ob Kennzeichnung als Spielstraße möglich ist	- Leistungsgerechte Verkehrsabwicklung wie bisher durch Beidrichtungsverkehr möglich - keine Hochpflasterung - Asphaltbauweise - keine Ausweisung als Spielstraße

Varianten Gegenüberstellung

Sanierungsgebiet Huckelriede

Variantenuntersuchung zum Quartiersplatz

HILLER + BEGEMANN
INGENIEURE GMBH
LOIGNYSTRASSE 31
28211 BREMEN

tel: 0421 - 460 36 - 0
email: info@hbi-hb.de
www.hbi-hb.de

Vielen herzlichen Dank für Ihre Aufmerksamkeit!