Anlage 2 zum Protokoll FA Bau
Neustadt 07.11.2018

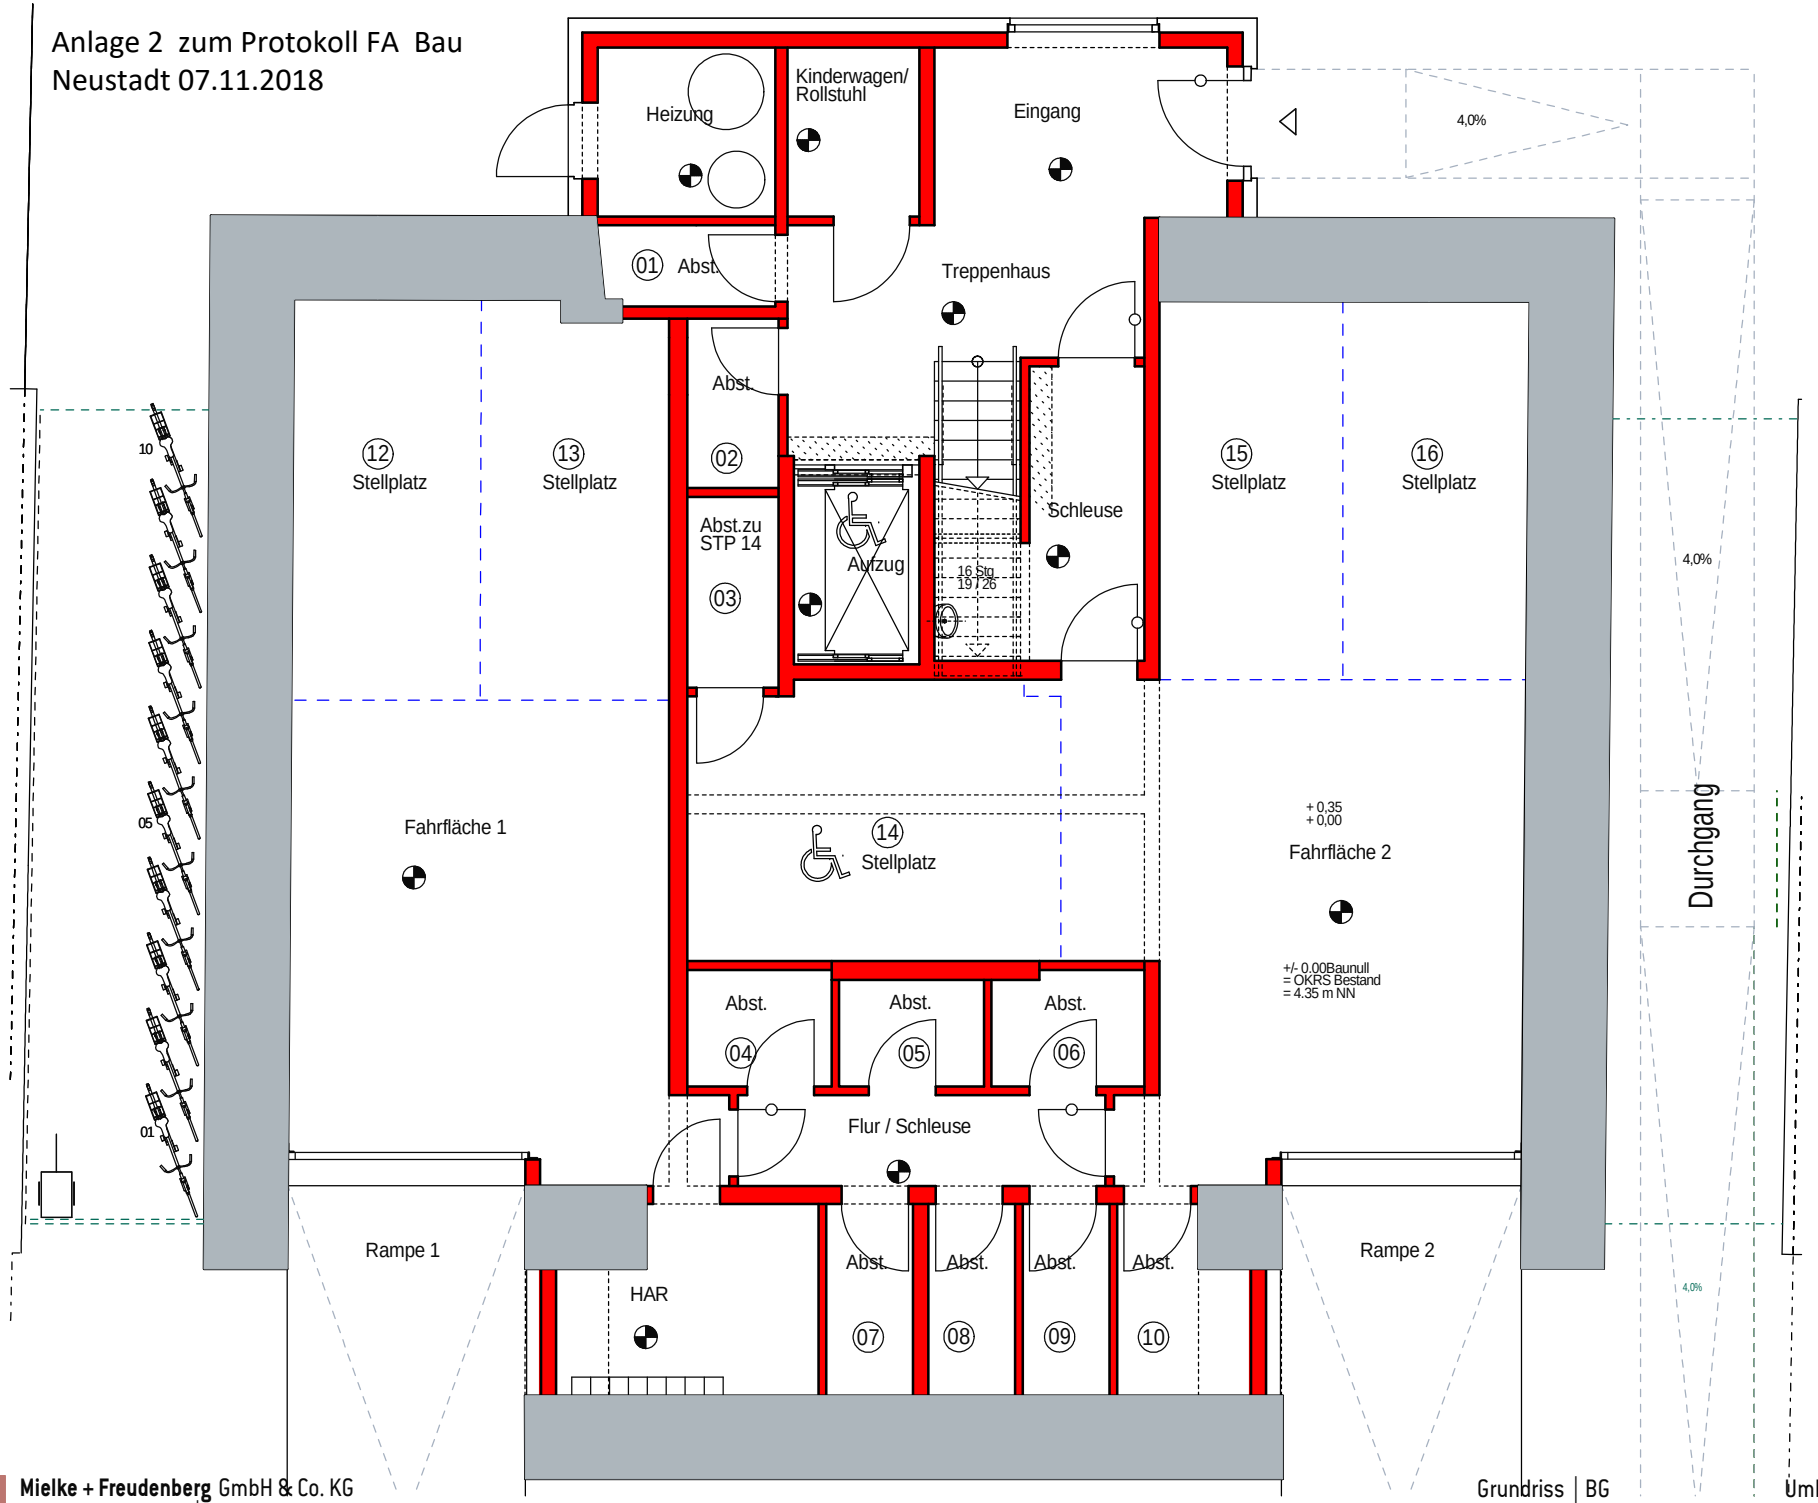

BBM

Mielke + Freudenberg GmbH & Co. KG
Benquestraße 41 | 28209 Bremen

Grundriss | BG
05.11.2018

Umbau + Erweiterung des Bunkers in der
Mainstraße 15 | 28199 Bremen

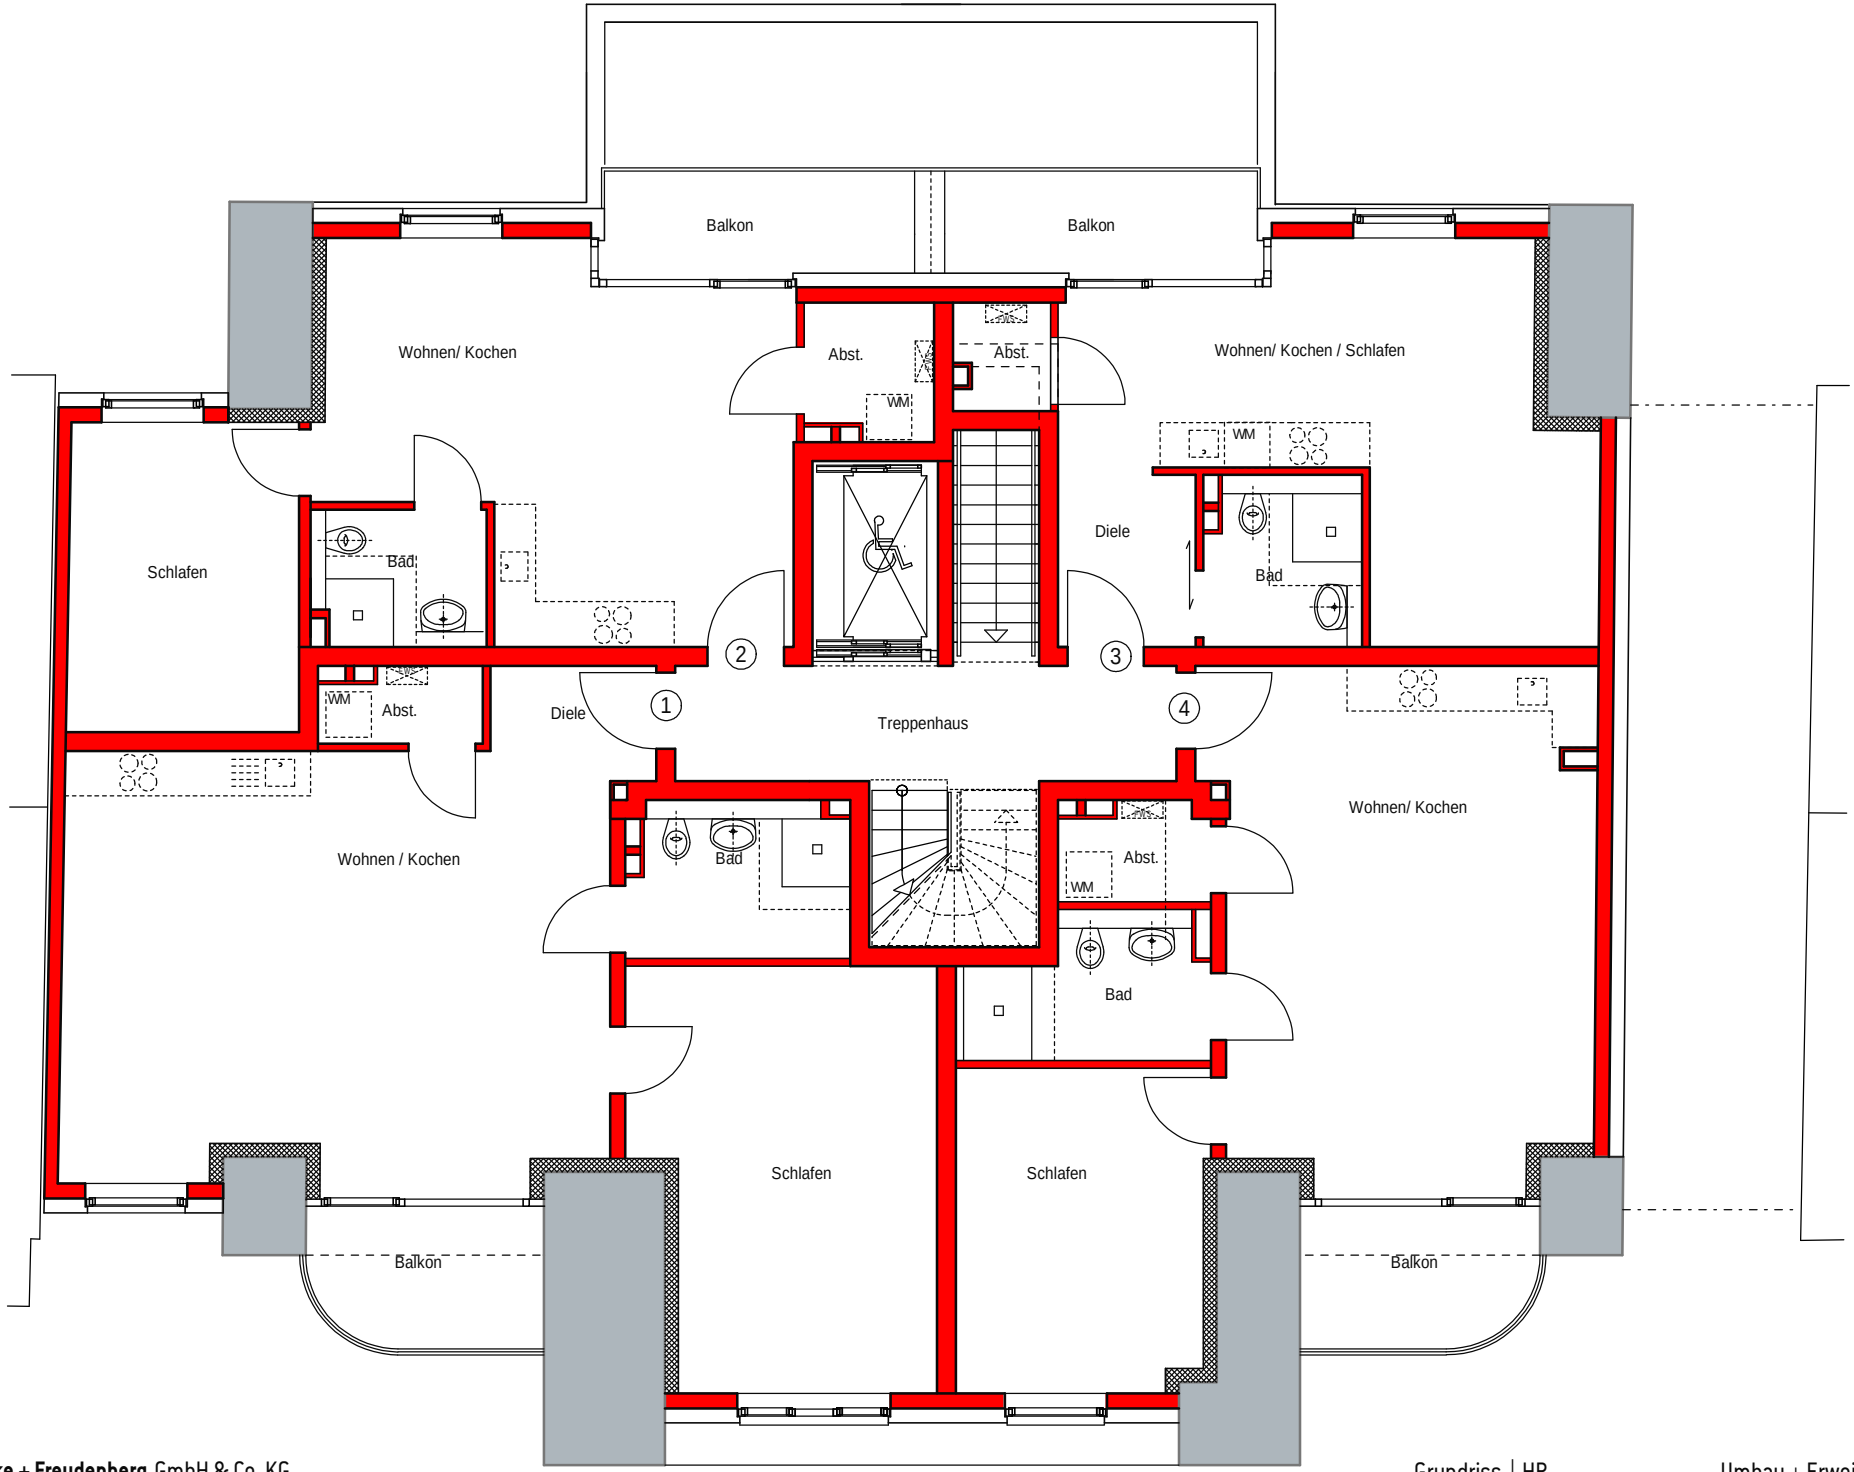

BBM

Mielke + Freudenberg GmbH & Co. KG
Benquestraße 41 | 28209 Bremen

Grundriss | HP
05.11.2018

Umbau + Erweiterung des Bunkers in der
Mainstraße 15 | 28199 Bremen

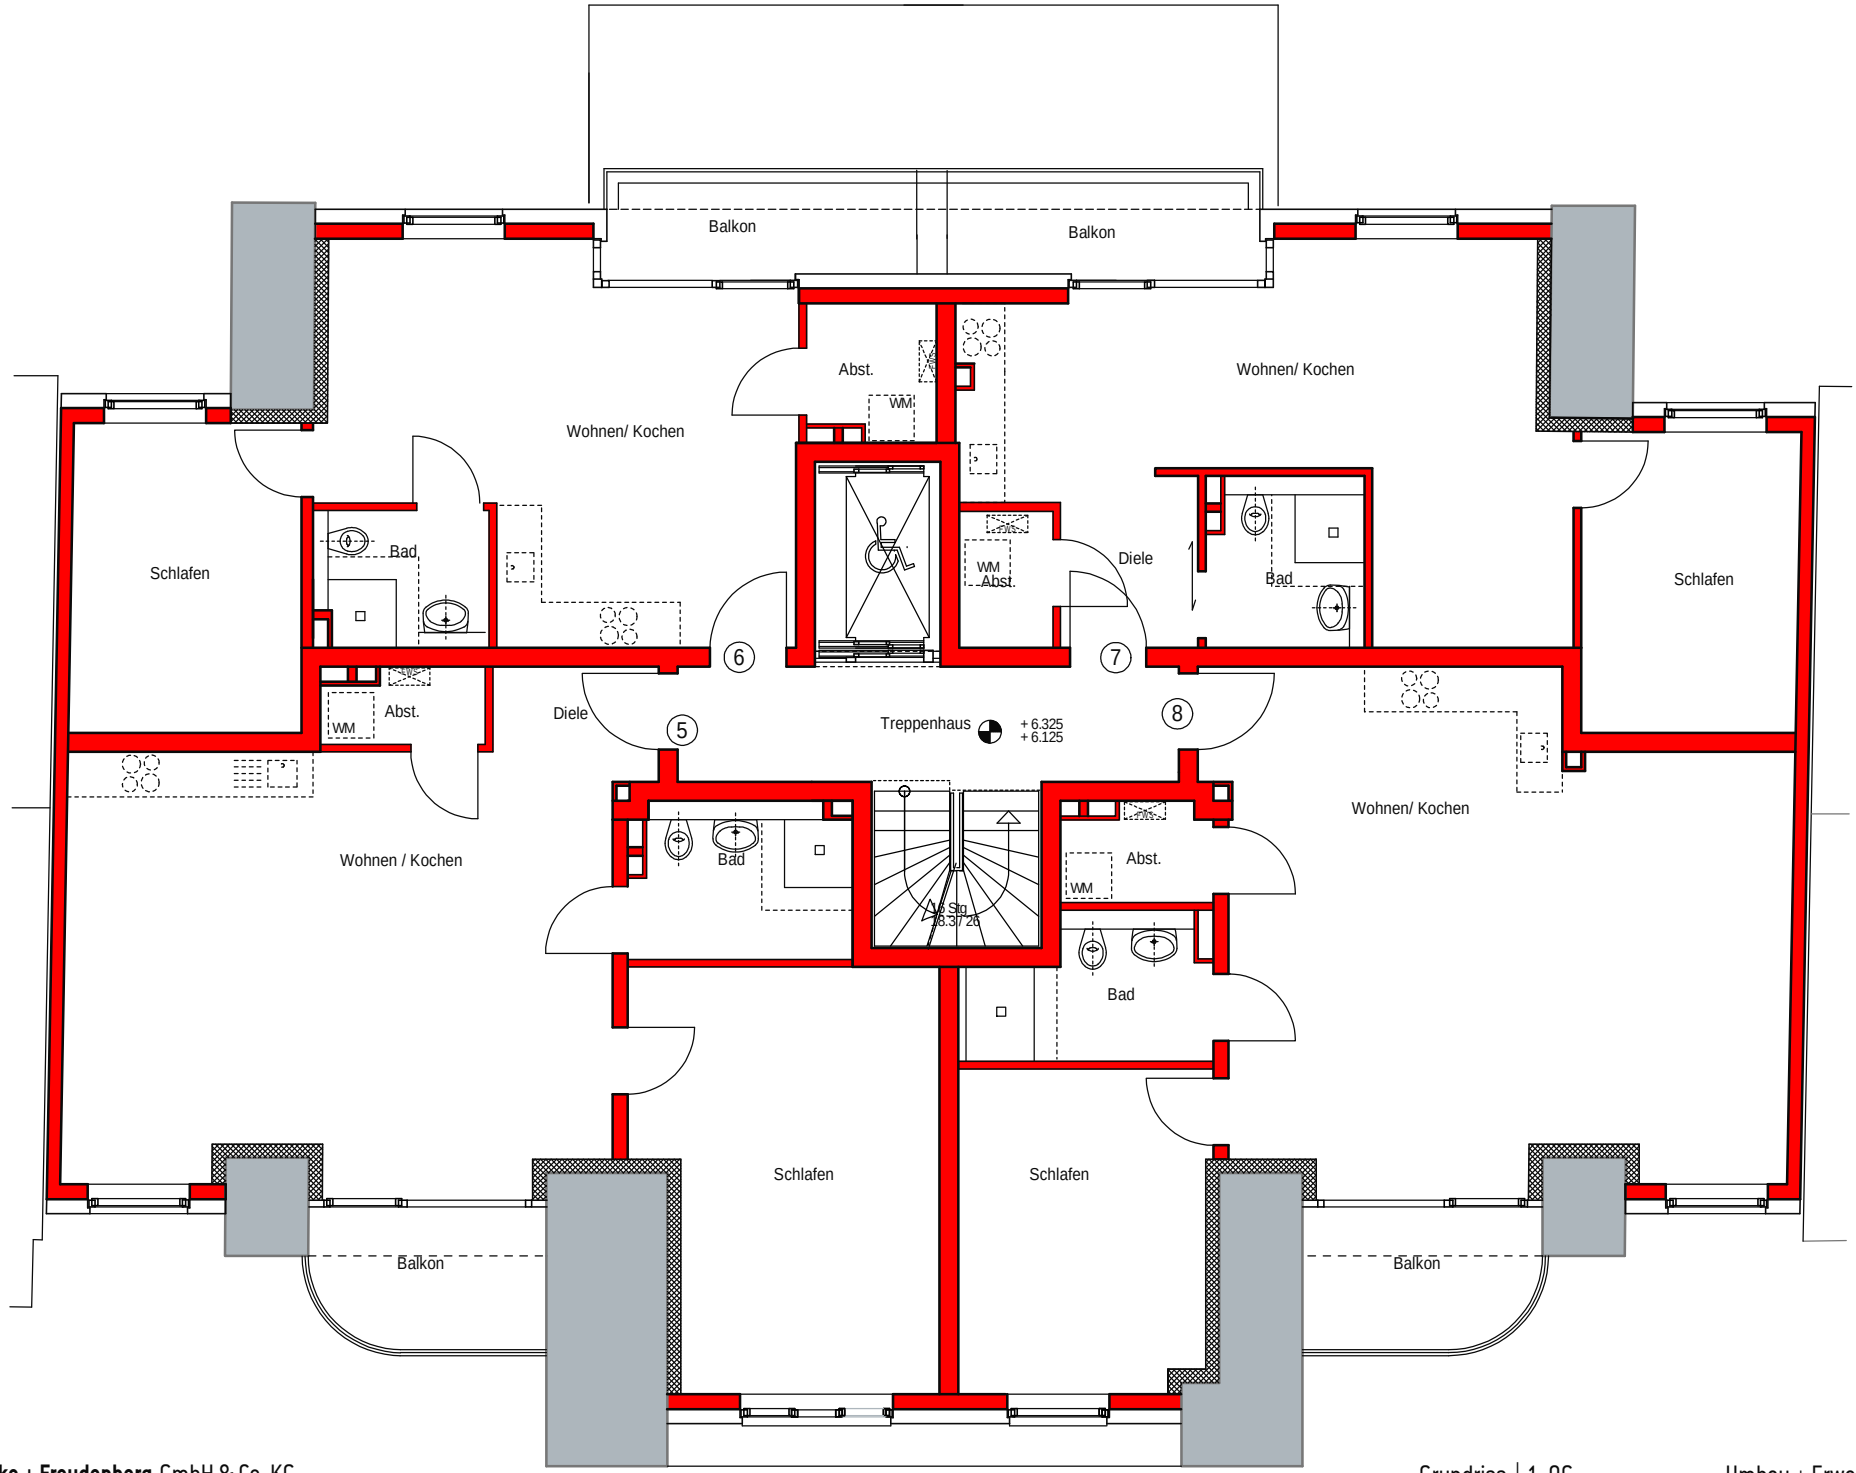

BBM

Mielke + Freudenberg GmbH & Co. KG
Benquestraße 41 | 28209 Bremen

Grundriss | 1. OG
05.11.2018

Umbau + Erweiterung des Bunkers in der
Mainstraße 15 | 28199 Bremen

15

15

15