


Anlage zum Protokoll der Sitzung des Beirates Woltmershausen vom 29.06.2020

Entwurf/Skizze für mögliche Querungshilfe in der Stromer Straße

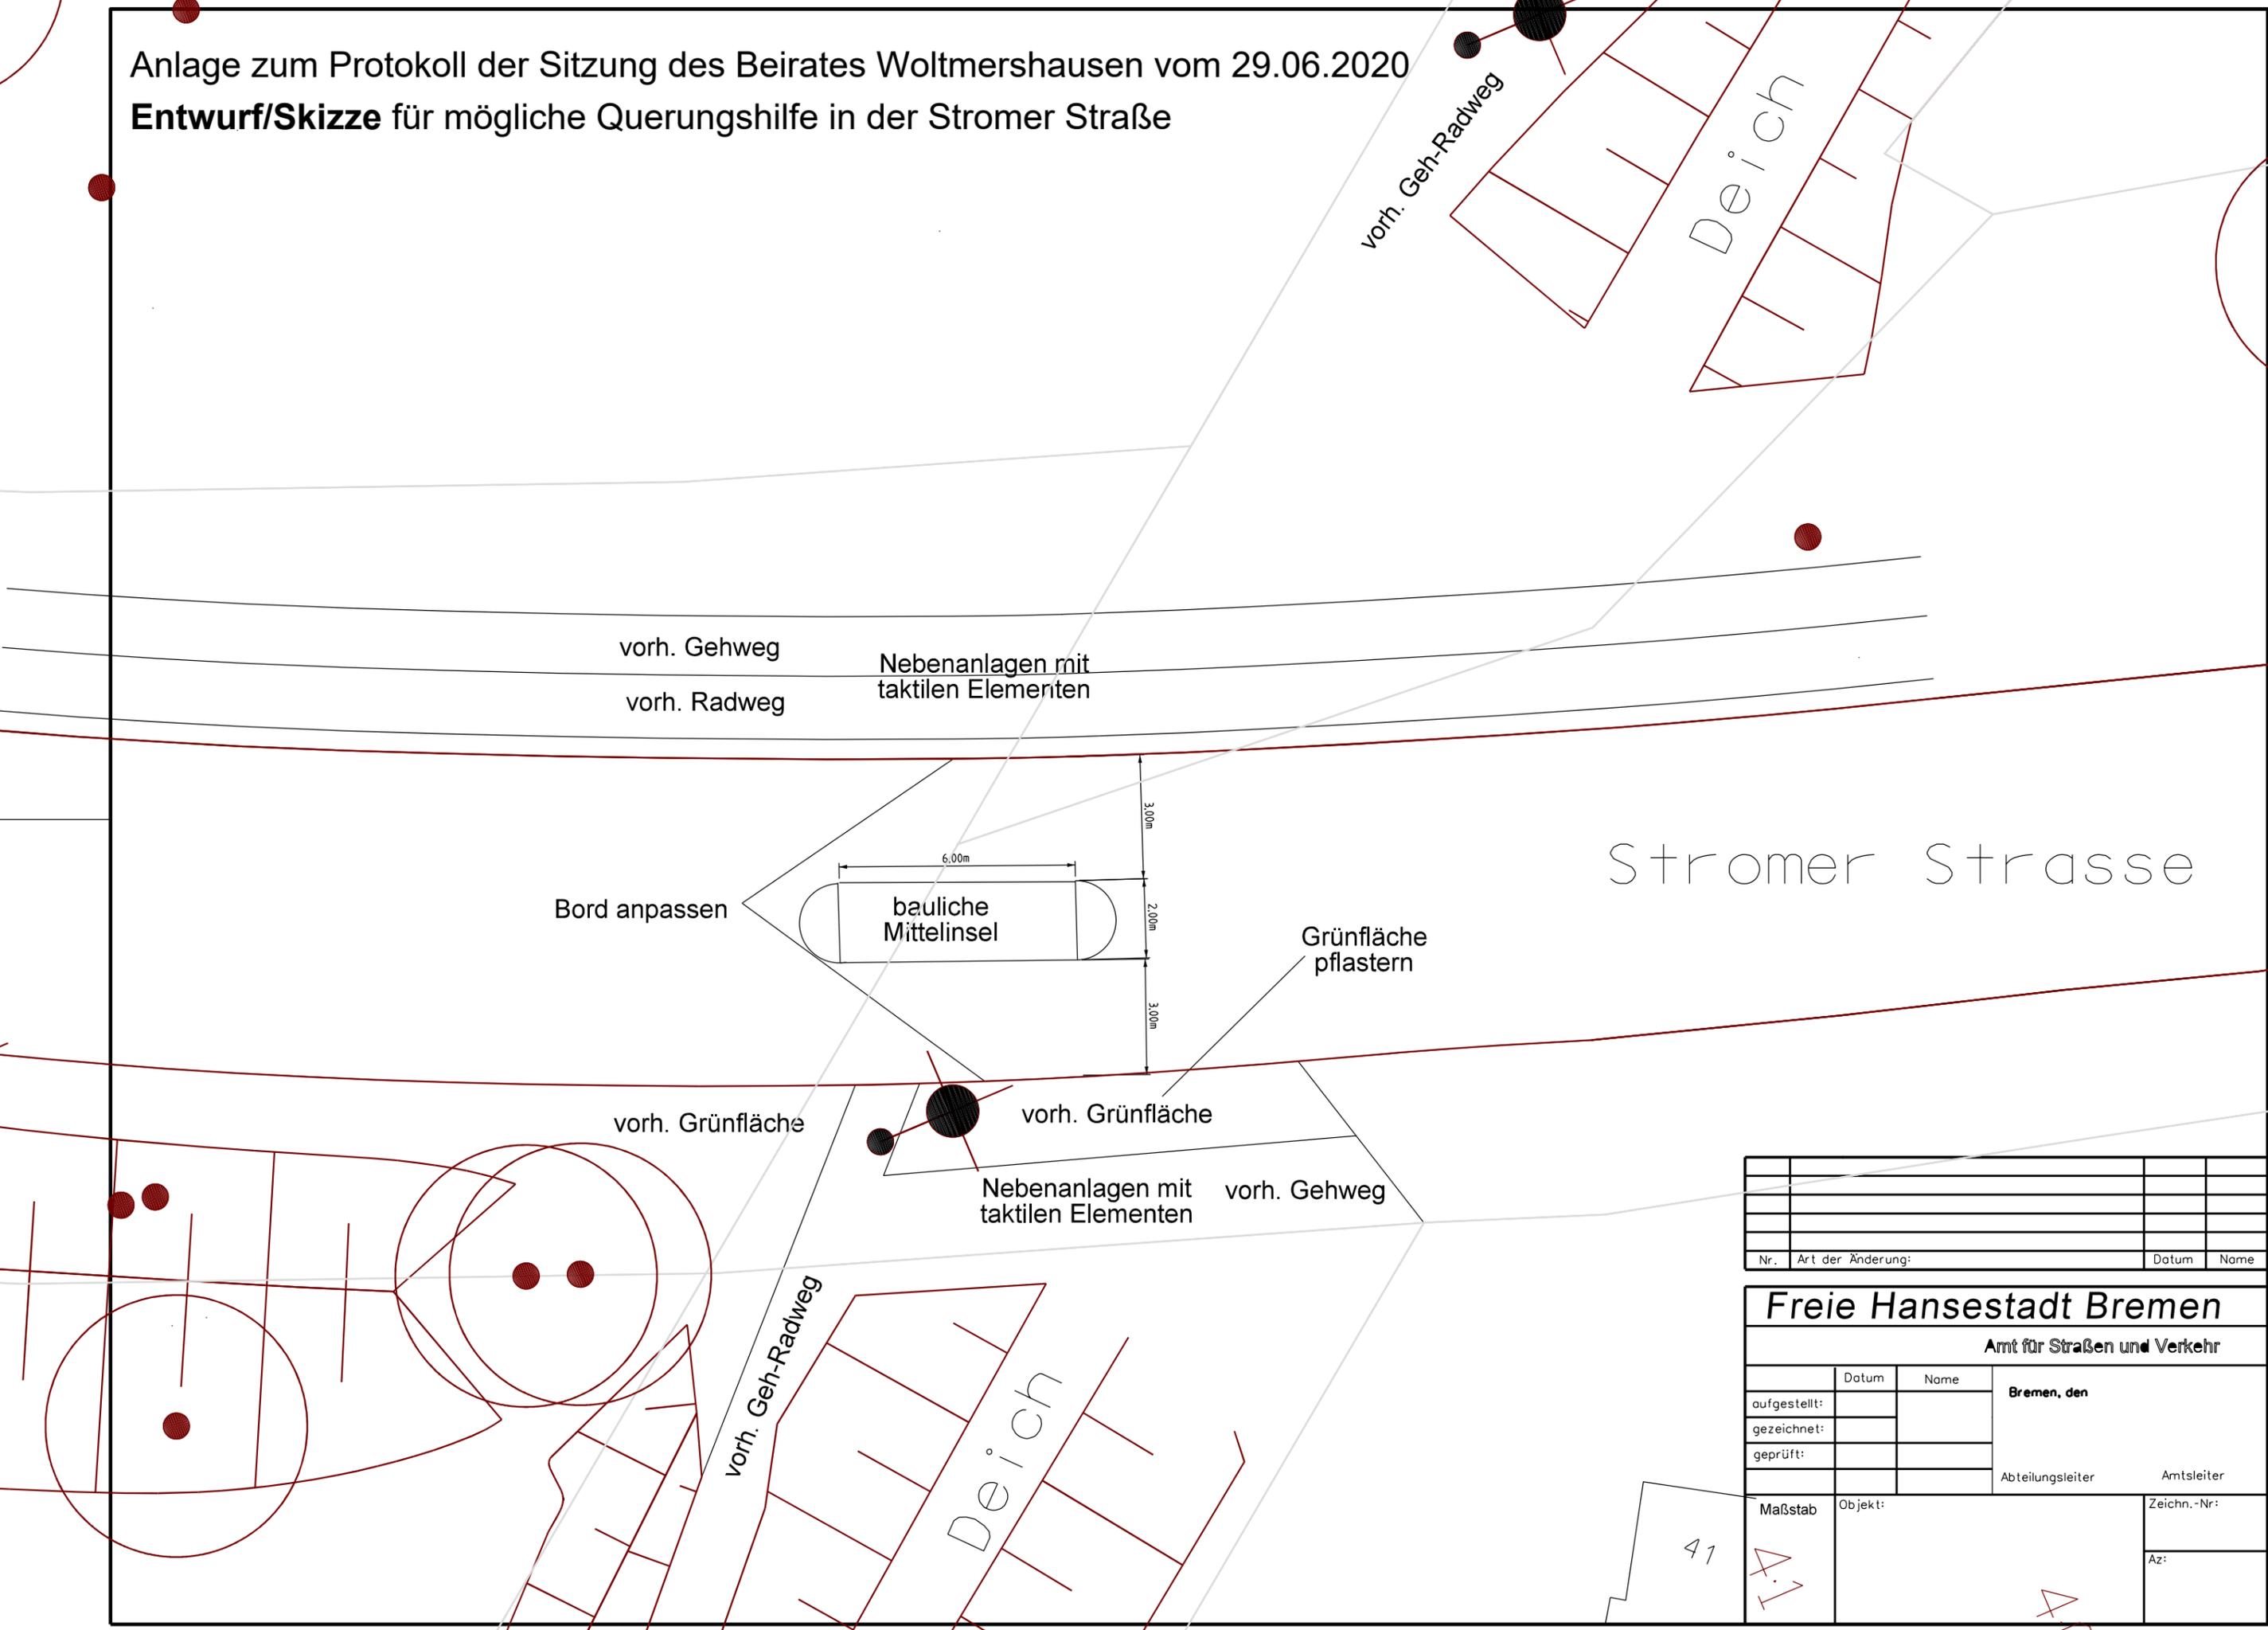

Stromer Strasse

Nr.	Art der Änderung:	Datum	Name

Freie Hansestadt Bremen
Amt für Straßen und Verkehr

	Datum	Name	Bremen, den
aufgestellt:			
gezeichnet:			
geprüft:			Abteilungsleiter Amtsleiter
Maßstab	Objekt:	Zeichn.-Nr:	
		Az:	

41

T.A.

04