


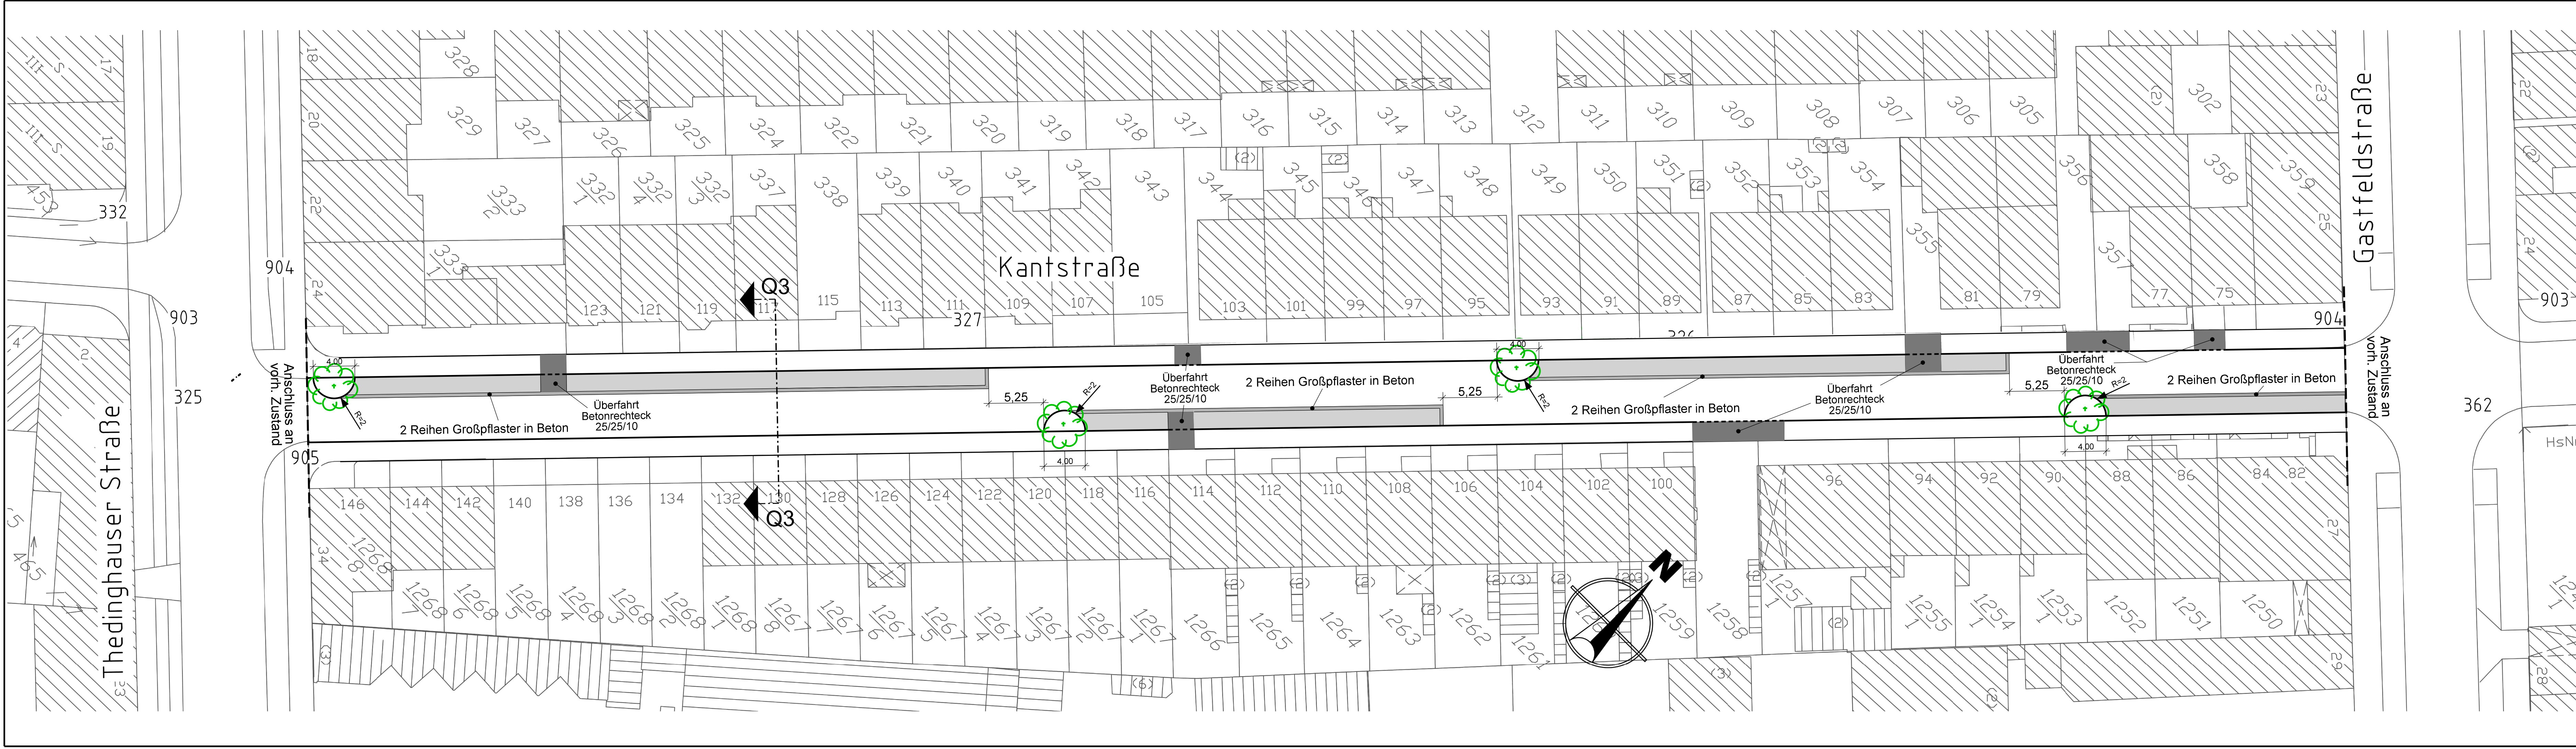

1		Überfahrten	25.03.14	Dukez
Nr.		Art der Änderung	Datum	Name
Freie Hansestadt Bremen				
Amt für Straßen und Verkehr				
aufgestellt:		Datum	Name	Bremen, den
gezeichnet:			Dukez	
geprüft:			Droß	
Maßstab		Objekt:	Abteilungsleitung	Amtsleitung
1 : 250		Kantstraße, 1. Bauabschnitt - zw. Thedinghauser Str. und Gastfeldstraße -	Zechn.-Nr:	Az: